


ВНЕСЕНИЕ ИЗМЕНЕНИЙ В ГЕНЕРАЛЬНЫЙ ПЛАН ТБИЛИССКОГО СЕЛЬСКОГО ПОСЕЛЕНИЯ
Карта функциональных зон
Сети инженерной инфраструктуры
Сети водоснабжения и водоотведения

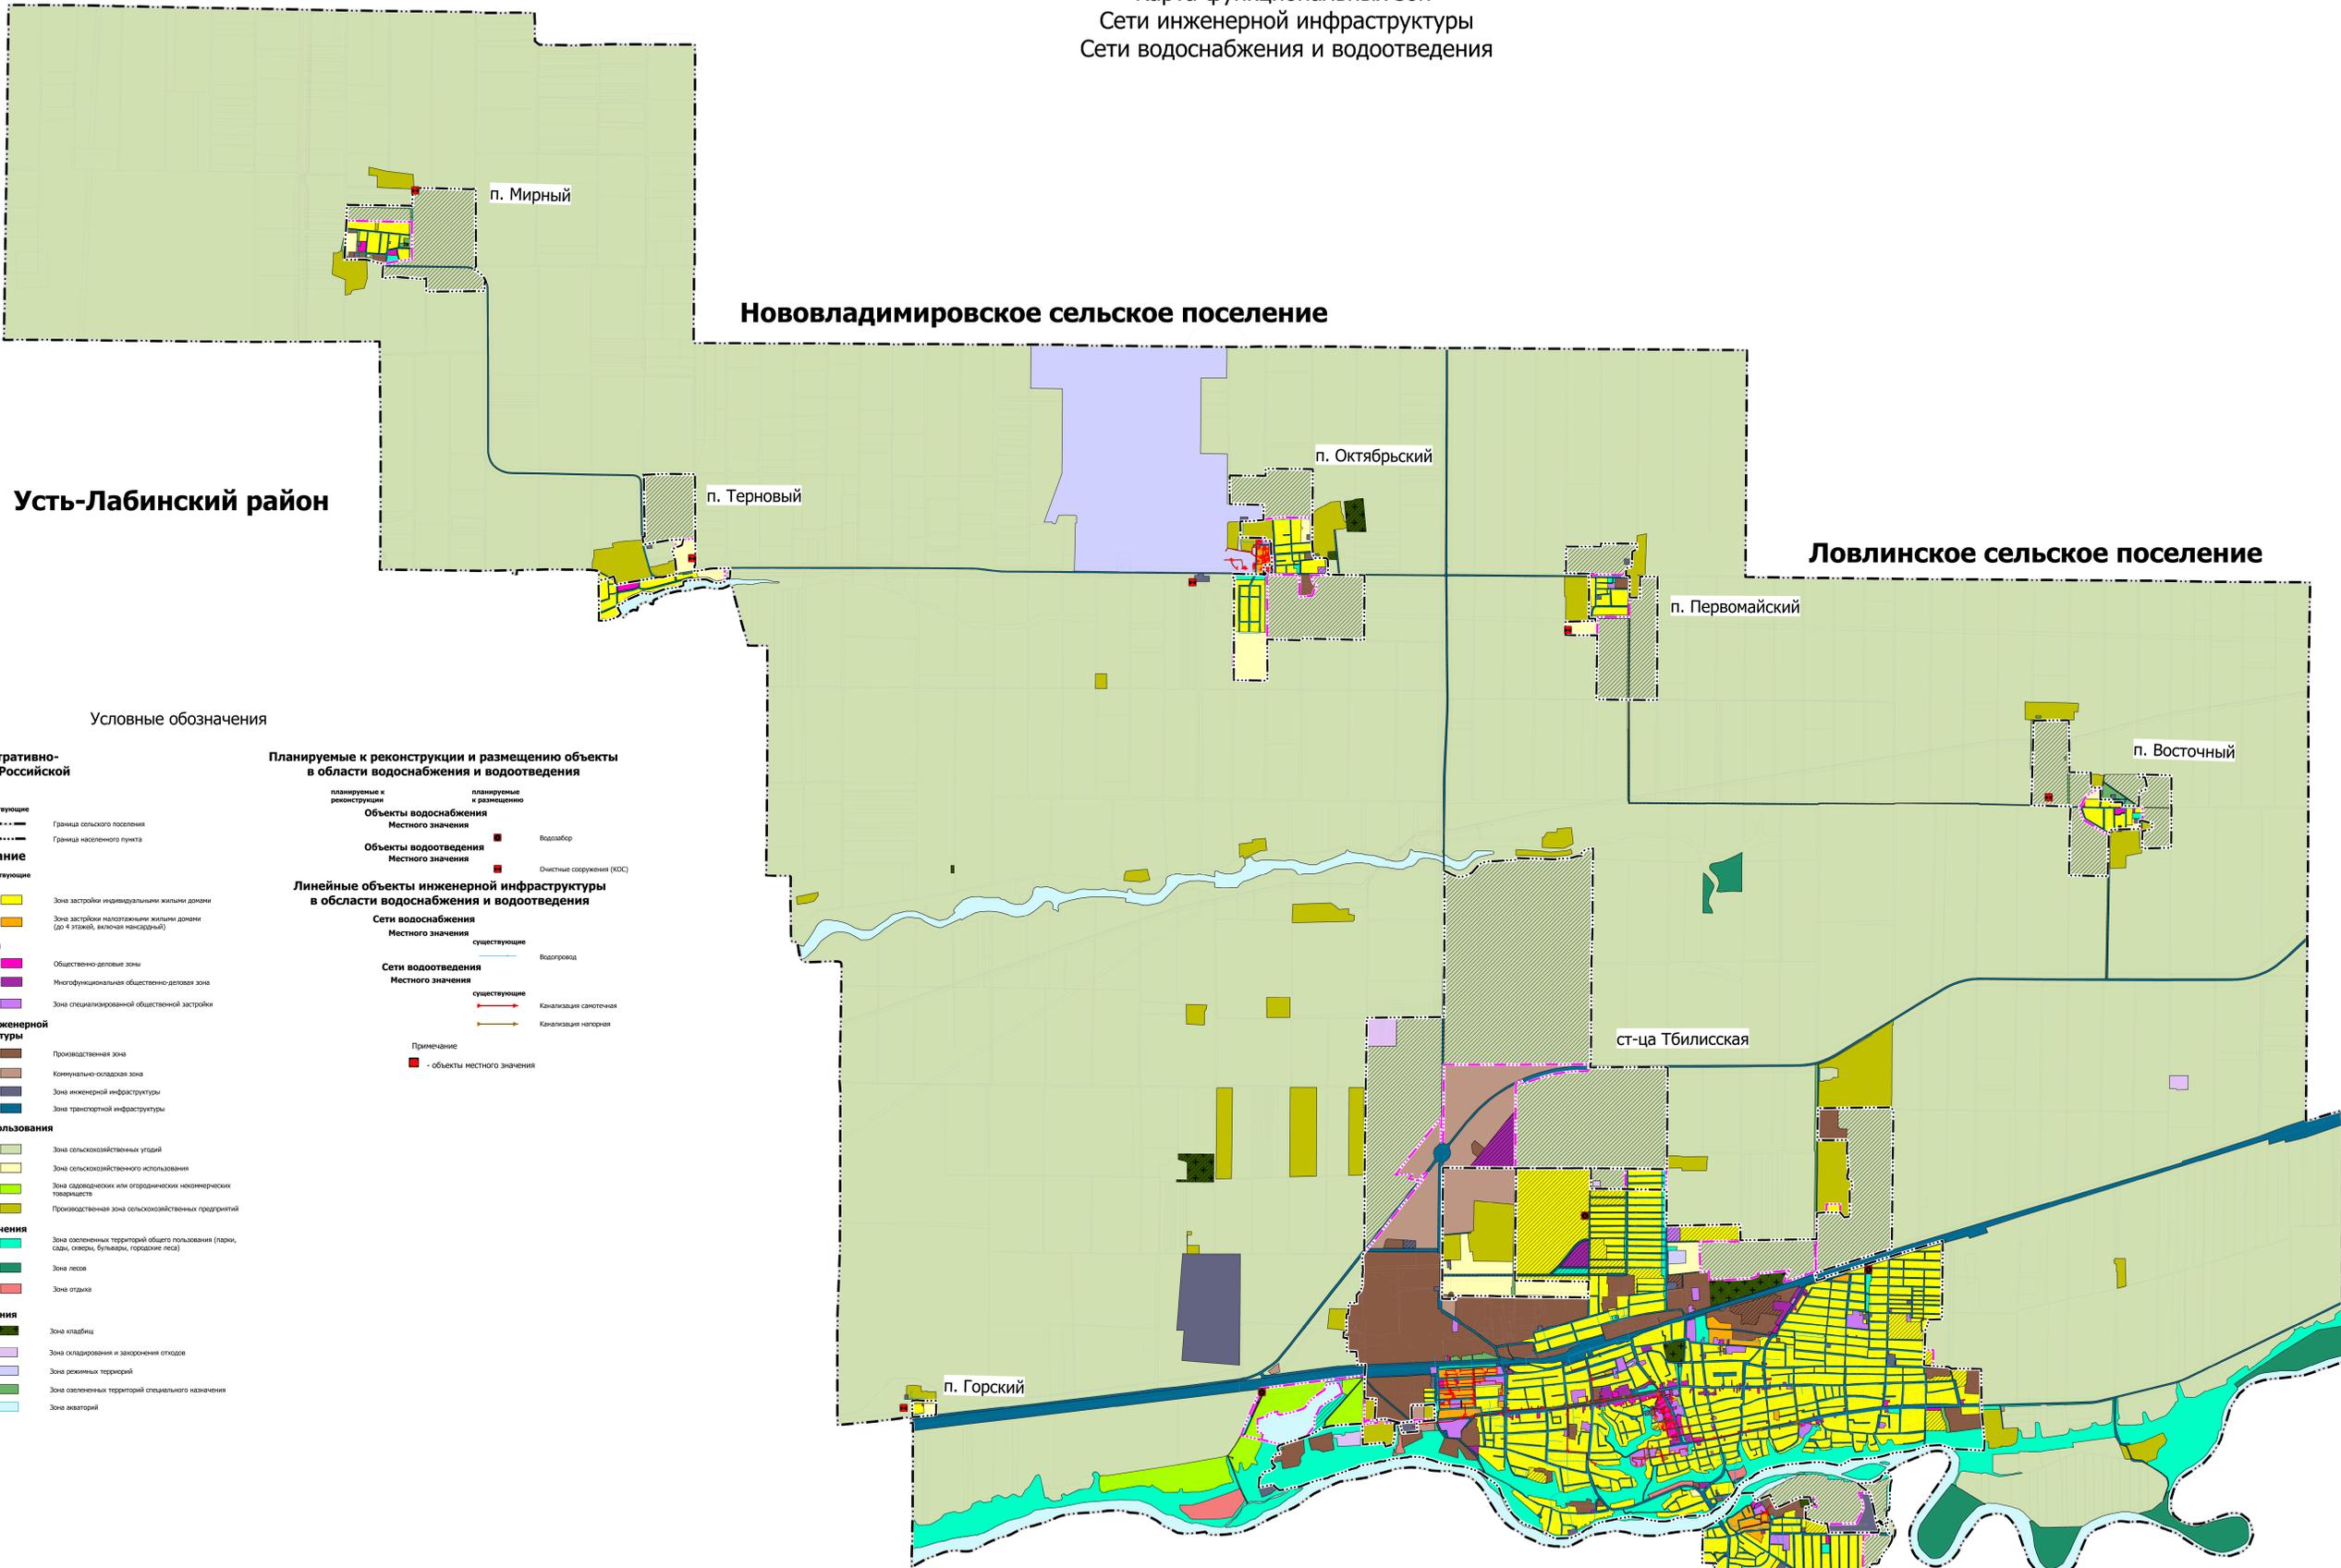

- Условные обозначения**
- Границы единиц административно-территориального деления Российской Федерации**
- планируемые
 - существующие
- Функциональное зонирование**
- Жилые зоны**
- планируемые
 - существующие
 - Зона застройки индивидуальными жилыми домами
 - Зона застройки многоквартирными жилыми домами (до 4 этажей, включая мансарды)
- Общественно-деловые зоны**
- планируемые
 - существующие
 - Общественно-деловые зоны
 - Мультифункциональная общественно-деловая зона
 - Зона специализированной общественной застройки
- Производственные зоны, зоны инженерной и транспортной инфраструктуры**
- планируемые
 - существующие
 - Производственная зона
 - Коммунально-складская зона
 - Зона инженерной инфраструктуры
 - Зона транспортной инфраструктуры
- Зона сельскохозяйственного использования**
- планируемые
 - существующие
 - Зона сельскохозяйственных угодий
 - Зона сельскохозяйственного использования
 - Зона садоводческих или огороднических некоммерческих товариществ
 - Производственная зона сельскохозяйственных предприятий
- Зона рекреационного назначения**
- планируемые
 - существующие
 - Зона озелененных территорий общего пользования (парки, сады, скверы, бульвары, городские леса)
 - Зона лесов
 - Зона отдыха
- Зоны специального назначения**
- планируемые
 - существующие
 - Зона кладбищ
 - Зона складирования и захоронения отходов
 - Зона режимных территорий
 - Зона озелененных территорий специального назначения
 - Зона автостоянок

- Планируемые к реконструкции и размещению объекты в области водоснабжения и водоотведения**
- планируемые и реконструируемые
 - планируемые к размещению
 - Объекты водоснабжения Местного значения**
 - Объекты водоотведения Местного значения**
 - Водозабор
 - Очистные сооружения (КОС)
- Линейные объекты инженерной инфраструктуры в области водоснабжения и водоотведения**
- планируемые
 - существующие
 - Сети водоснабжения Местного значения**
 - Сети водоотведения Местного значения**
 - Водопровод
 - Канализация самосточная
 - Канализация наружная
- Примечание: ■ - объекты местного значения

Гулькевичский район

Марьинское сельское поселение

Ванновское сельское поселение

ГП		44n-09/12-22	
Внесение изменений в генеральный план Тбилисского сельского поселения Краснодарского края			
Изм.	№ п.п.	Лист	Дата
Директор:	Вукин А.А.	Составил:	
И.П.Р.	Бороздина	Листы:	6
Разработчик:	Вукин Н.А.	Листов:	6
И.контр.	Вукин А.А.	Генеральный план	
Карта функциональных зон		Генеральный план	
Сети инженерной инфраструктуры		Генеральный план	
Сети водоснабжения и водоотведения		Генеральный план	
Масштаб: 1:25 000		И.П. Вукин А.А.	