


**ВНЕСЕНИЕ ИЗМЕНЕНИЙ В ГЕНЕРАЛЬНЫЙ ПЛАН ТБИЛИССКОГО СЕЛЬСКОГО ПОСЕЛЕНИЯ**  
Карта планируемого размещения объектов местного значения

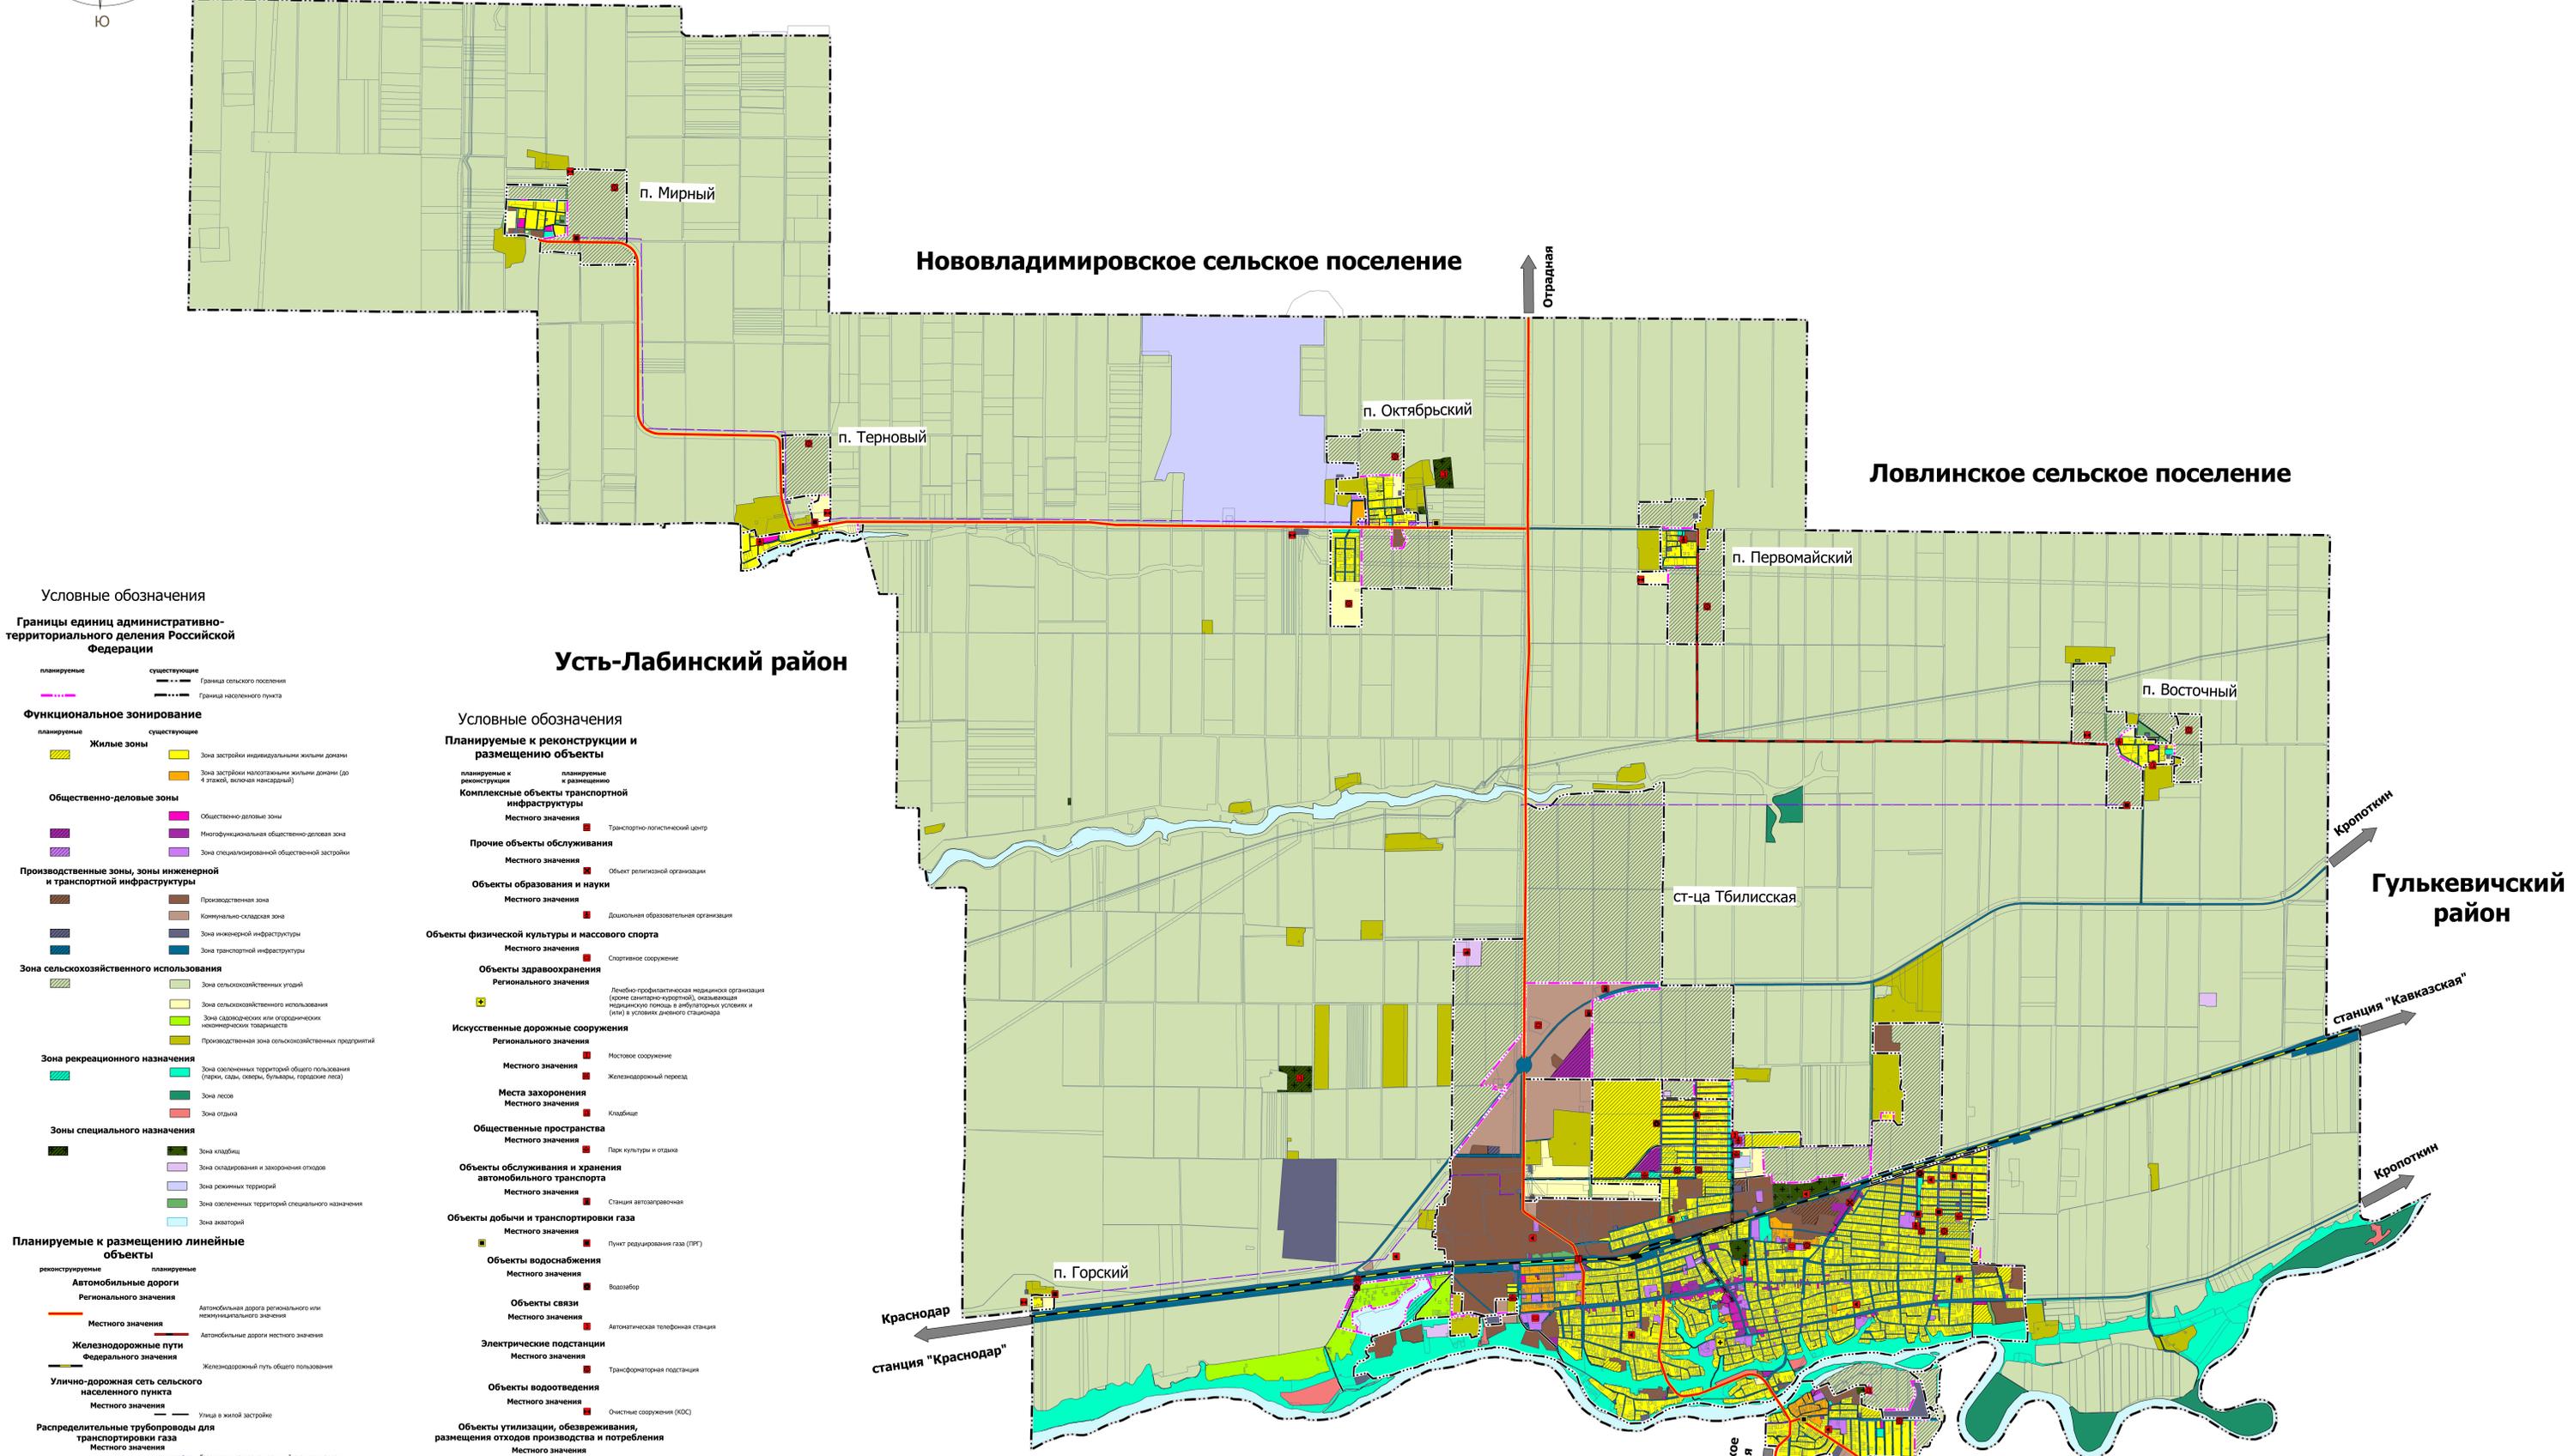

**Условные обозначения**

**Границы единиц административно-территориального деления Российской Федерации**

- планируемые
- существующие
- Граница сельского поселения
- Граница населенного пункта

**Функциональное зонирование**

- планируемые
- существующие

**Жилые зоны**

- Зона застройки индивидуальными жилыми домами
- Зона застройки многоквартирными жилыми домами (до 4 этажей, включая мансарды)

**Общественно-деловые зоны**

- Общественно-деловые зоны
- Многофункциональная общественно-деловая зона
- Зона специализированной общественной застройки

**Производственные зоны, зоны инженерной и транспортной инфраструктуры**

- Производственная зона
- Коммунально-складская зона
- Зона инженерной инфраструктуры
- Зона транспортной инфраструктуры

**Зона сельскохозяйственного использования**

- Зона сельскохозяйственных угодий
- Зона сельскохозяйственного использования (сады, огороды, бульвары, городские леса)
- Зона садоводческих или огороднических некоммерческих товариществ
- Производственная зона сельскохозяйственных предприятий

**Зона рекреационного назначения**

- Зона озелененных территорий общего пользования (сады, скверы, бульвары, городские леса)
- Зона лесов
- Зона отдыха

**Зоны специального назначения**

- Зона клубов
- Зона складирования и захоронения отходов
- Зона рекультивации территорий
- Зона озелененных территорий специального назначения
- Зона аэропортов

**Планируемые к размещению линейные объекты**

**Автомобильные дороги**

- Регионального значения
- Местного значения

**Железнодорожные пути**

- Федерального значения
- Местного значения

**Улично-дорожная сеть сельского населенного пункта**

- Улицы в жилой застройке

**Распределительные трубопроводы для транспортировки газа**

- Газопровод распределительный среднего давления
- Газопровод распределительный низкого давления

**Сети электросвязи**

- Линейно-кабельное сооружение связи

**Сети водоснабжения**

- Водопровод

**Условные обозначения**

**Планируемые к реконструкции и размещению объекты**

**Комплексные объекты транспортной инфраструктуры**

- Транспортно-логистический центр

**Прочие объекты обслуживания**

- Объект религиозной организации

**Объекты образования и науки**

- Дошкольная образовательная организация

**Объекты физической культуры и массового спорта**

- Спортивное сооружение

**Объекты здравоохранения**

- Лечебно-профилактическая медицинская организация (органы санитарно-курортной, оздоровительной медицинской помощи в амбулаторных условиях и (или) в условиях дневного стационара)

**Искусственные дорожные сооружения**

- Мостовое сооружение
- Железнодорожный переезд

**Места захоронения**

- Кладбище

**Общественные пространства**

- Парк культуры и отдыха

**Объекты обслуживания и хранения автомобильного транспорта**

- Станция автозаправочная

**Объекты добычи и транспортировки газа**

- Пункт радиорегулирования газа (ПРГ)
- Вазабор

**Объекты водоснабжения**

- Автоматическая телефонная станция
- Трансформаторная подстанция
- Очистные сооружения (ОС)

**Объекты утилизации, обезвреживания, размещения отходов производства и потребления**

- Объект по переработке, утилизации, обезвреживанию отходов

**Объекты единой государственной системы предупреждения и ликвидации чрезвычайных ситуаций**

- Объект информирования и оповещения

**Примечание:**

- Объекты местного значения
- Объекты регионального значения

ГП		44n-09/12-22	
Высшее изменение в генеральный план Тбилисского сельского поселения Краснодарского края			
Имя	Место	Лист	Листов
Директор	Ваннин А.А.	Страница	Листов
ГЛП	Бороздина	П	1
Разраб.	Ваннин Н.А.	Лист	6
И.контр.	Ваннин А.А.	Генеральный план	
Карта планируемого размещения объектов местного значения		Генеральный план	
М 1: 25 000		ИП Ваннин А.А.	