


ВНЕСЕНИЕ ИЗМЕНЕНИЙ В ГЕНЕРАЛЬНЫЙ ПЛАН ТБИССКОГО СЕЛЬСКОГО ПОСЕЛЕНИЯ
Карта границ населенных пунктов

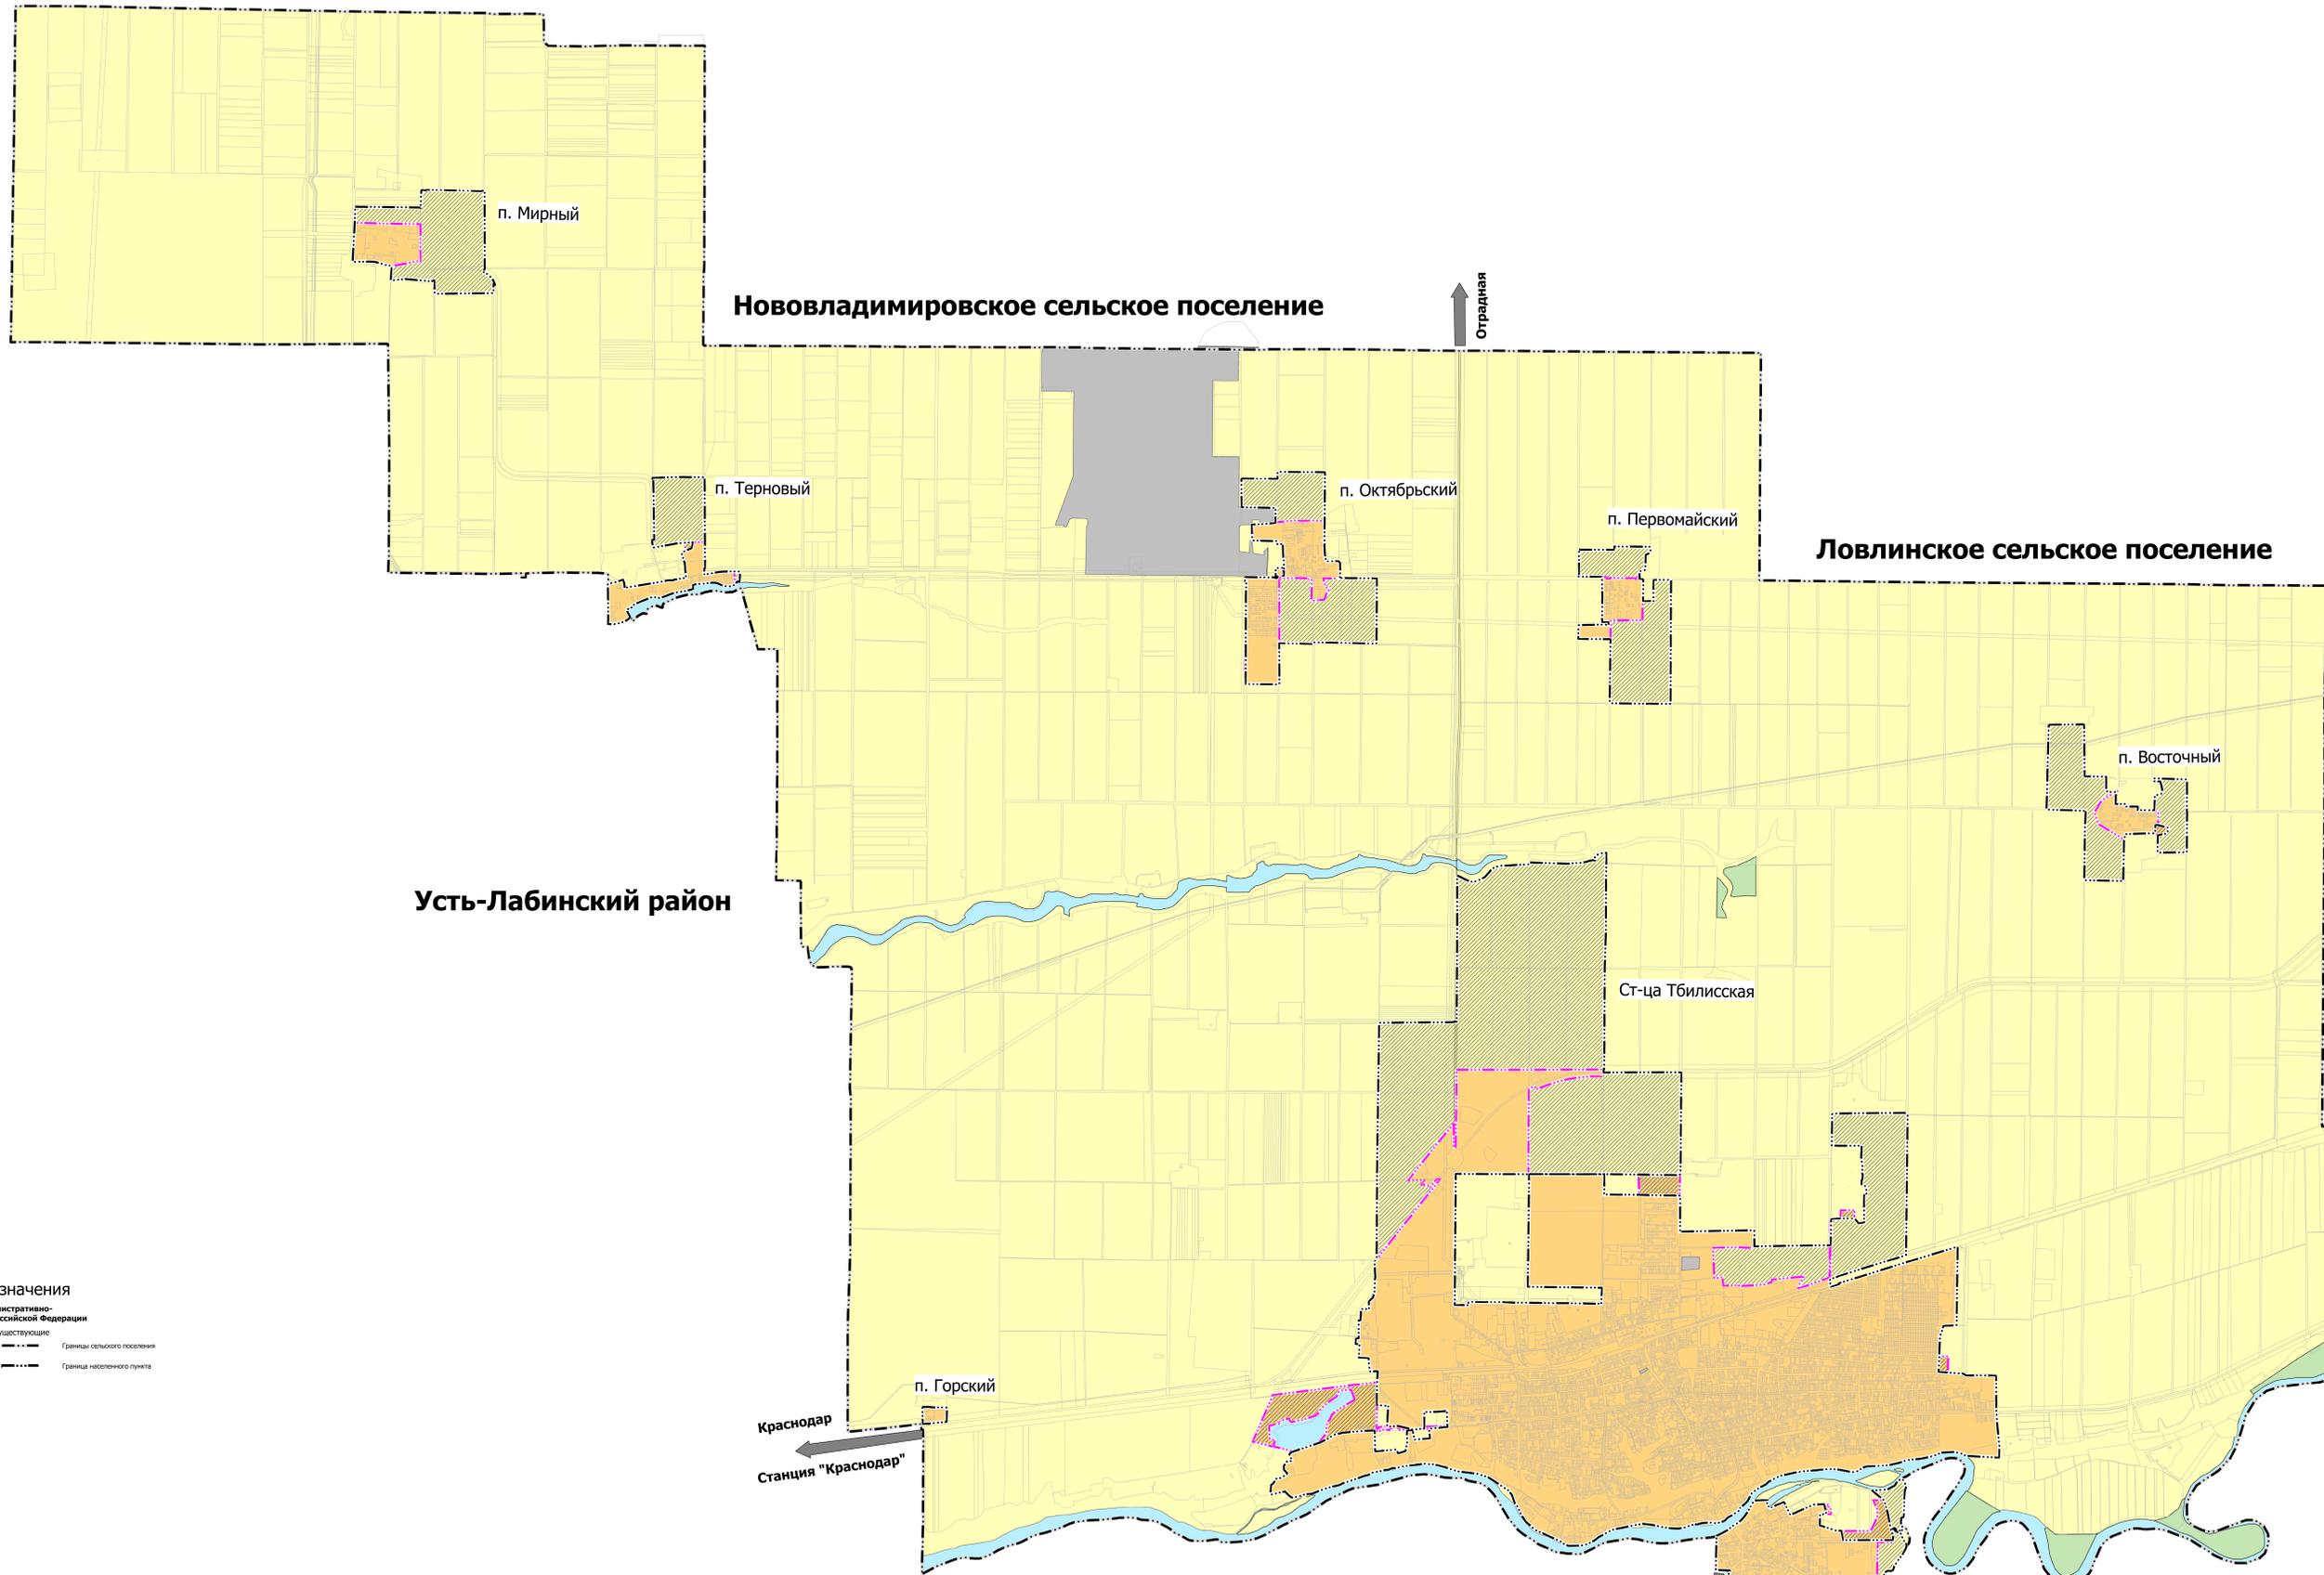

Условные обозначения
Границы единиц административно-территориального деления Российской Федерации
планируемые — существующие
Границы сельского поселения
Границы населенного пункта

ГП		464-09/12-22	
Внесение изменений в генеральный план Тбилисского сельского поселения Краснодарского края			
Директор	Юрчук А.А.	Старший	Лист
Ген. Директор	Вороженина	п	2
Инженер	Юрчук И.А.	Листов	6
Н. констр.	Юрчук А.А.	Генеральный план	
Карта границ населенных пунктов		Генеральный план	
№ 1:25 000		Тбилисского района	
		ИП Юрчук А.А.	