


ВНЕСЕНИЕ ИЗМЕНЕНИЙ В ГЕНЕРАЛЬНЫЙ ПЛАН ТБИССКОГО СЕЛЬСКОГО ПОСЕЛЕНИЯ
Карта функциональных зон

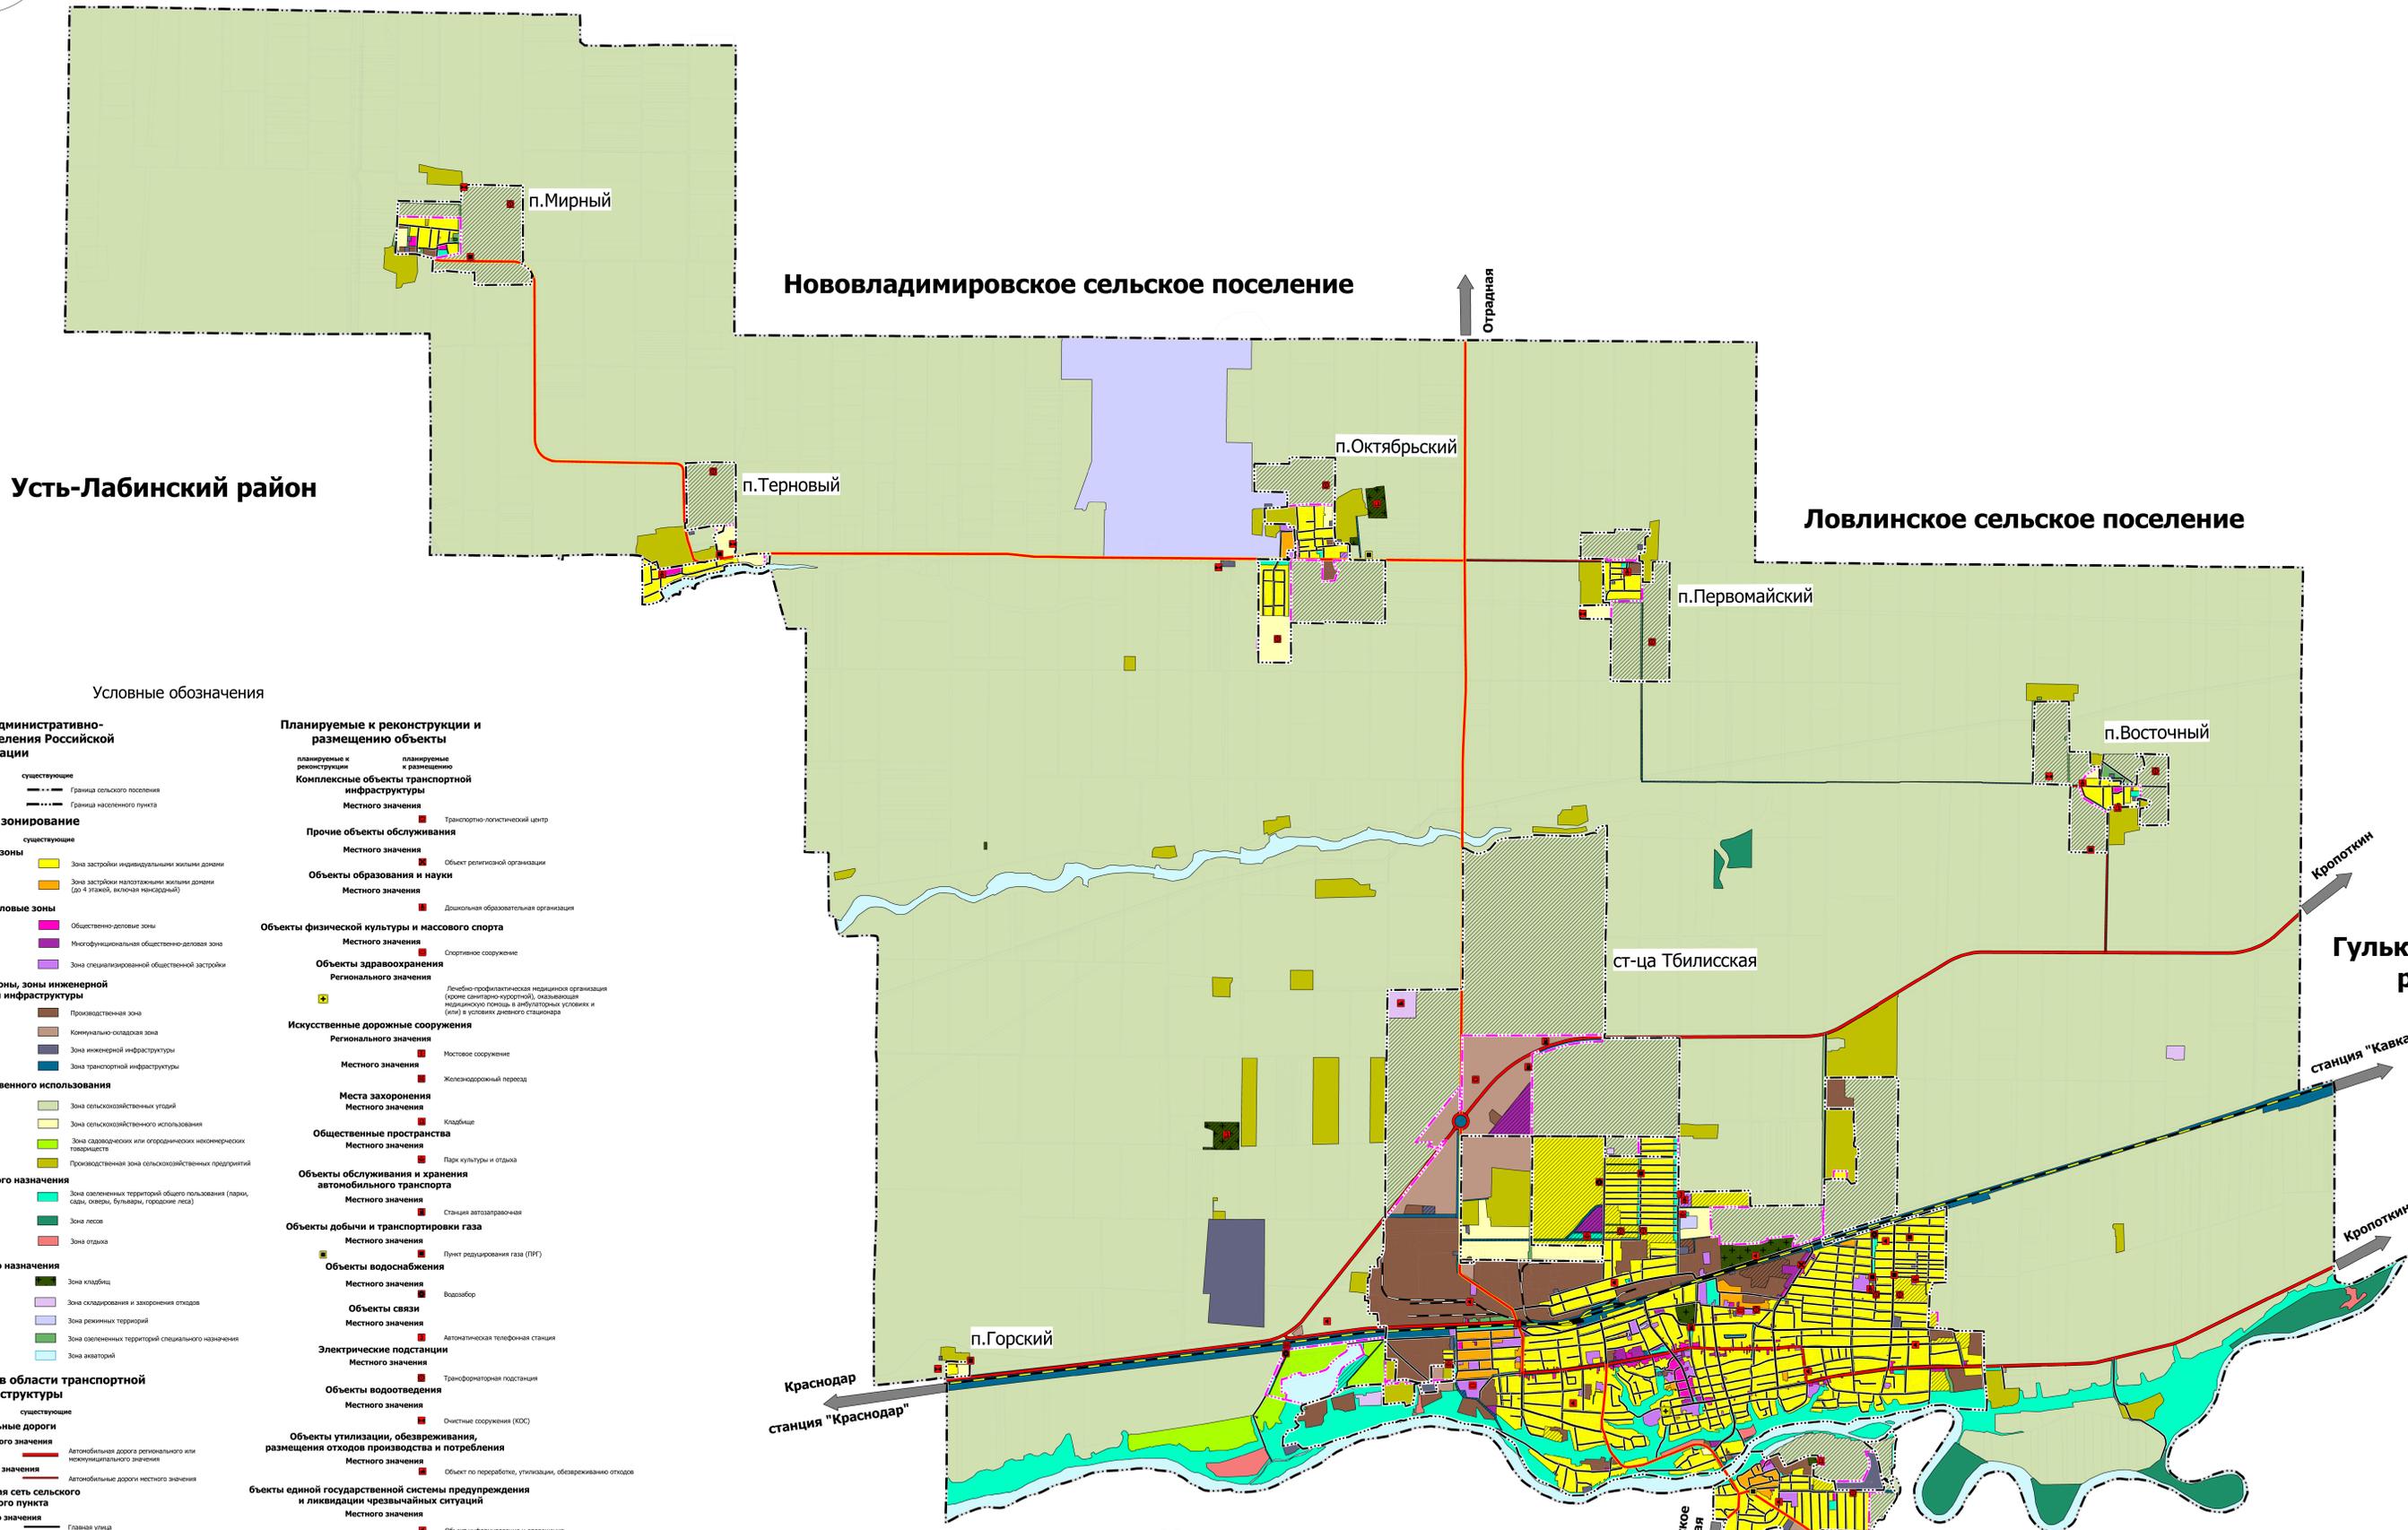

Условные обозначения

- Границы единиц административно-территориального деления Российской Федерации**
- Граница сельского поселения
 - Граница населенного пункта
- Функциональное зонирование**
- Жилые зоны**
- Зона застройки индивидуальными жилыми домами
 - Зона застройки малоэтажными жилыми домами (до 4 этажей, включая мансардный)
- Общественно-деловые зоны**
- Общественно-деловые зоны
 - Интегрированная общественно-деловая зона
 - Зона специализированной общественной застройки
- Производственные зоны, зоны инженерной и транспортной инфраструктуры**
- Производственная зона
 - Коммунально-опасная зона
 - Зона инженерной инфраструктуры
 - Зона транспортной инфраструктуры
- Зона сельскохозяйственного использования**
- Зона сельскохозяйственных угодий
 - Зона сельскохозяйственного использования
 - Зона садоводческих или огороднических некоммерческих товариществ
 - Производственная зона сельскохозяйственных предприятий
- Зона рекреационного назначения**
- Зона озелененных территорий общего пользования (парки, сква, скверы, бульвары, парковые леса)
 - Зона лесов
 - Зона отдыха
- Зоны специального назначения**
- Зона кладбища
 - Зона складирования и захоронения отходов
 - Зона реинженерных территорий
 - Зона озелененных территорий специального назначения
 - Зона аэропортов
- Линейные объекты в области транспортной инфраструктуры**
- Автомобильные дороги**
- Регионального значения
 - Местного значения
- Улично-дорожная сеть сельского населенного пункта**
- Местного значения
- Железнодорожные пути**
- Федерального значения
 - Местного значения

- Планируемые к реконструкции и размещению объекты**
- Комплексные объекты транспортной инфраструктуры**
- Местного значения
 - Транспортно-логистический центр
- Прочие объекты обслуживания**
- Местного значения
 - Объект религиозной организации
- Объекты образования и науки**
- Местного значения
 - Дополнительная образовательная организация
- Объекты физической культуры и массового спорта**
- Местного значения
 - Спортивное сооружение
- Объекты здравоохранения**
- Регионального значения
 - Лицебно-профилактическая медицинская организация (кроме санктариальной), специализированная медицинская помощь и амбулаторные услуги и (или) в условиях дневного стационара
- Искусственные дорожные сооружения**
- Регионального значения
 - Мостовое сооружение
 - Местного значения
 - Железнодорожный переезд
- Места захоронения**
- Местного значения
 - Кладбище
- Общественные пространства**
- Местного значения
 - Парк культуры и отдыха
- Объекты обслуживания и хранения автомобильного транспорта**
- Местного значения
 - Станция автозаправочная
- Объекты добычи и транспортировки газа**
- Местного значения
 - Пункт регулирования газа (ПРГ)
- Объекты водоснабжения**
- Местного значения
 - Водоабор
- Объекты связи**
- Местного значения
 - Автоматическая телефонная станция
- Электрические подстанции**
- Местного значения
 - Трансформаторная подстанция
- Объекты водоотведения**
- Местного значения
 - Очистные сооружения (КОС)
- Объекты утилизации, обезвреживания, размещения отходов производства и потребления**
- Местного значения
 - Объект по переработке, утилизации, обезвреживанию отходов
- бъекты единой государственной системы предупреждения и ликвидации чрезвычайных ситуаций**
- Местного значения
 - Объект информирования и оповещения

Примечание:

- Объекты местного значения
- Объекты регионального значения

ГП		44-09/12-22	
Внесение изменений в генеральный план Тбилисского сельского поселения Краснодарского края			
Директор:	Иванов А.А.	Сторона:	ПАС
Ген. Директор:	Борисовичев	Лист:	3
Разработчик:	Лукин А.А.	Листов:	6
И. контр.	Лукин А.А.	Генеральный план Тбилисского района ИИ Иванова А.А.	
Карта функциональных зон. № 1:25.000		Генеральный план Тбилисского района ИИ Иванова А.А.	