


ВНЕСЕНИЕ ИЗМЕНЕНИЙ В ГЕНЕРАЛЬНЫЙ ПЛАН ТБИЛИССКОГО СЕЛЬСКОГО ПОСЕЛЕНИЯ
Карта функциональных зон
Сети инженерной инфраструктуры
Сети электроснабжения и связи

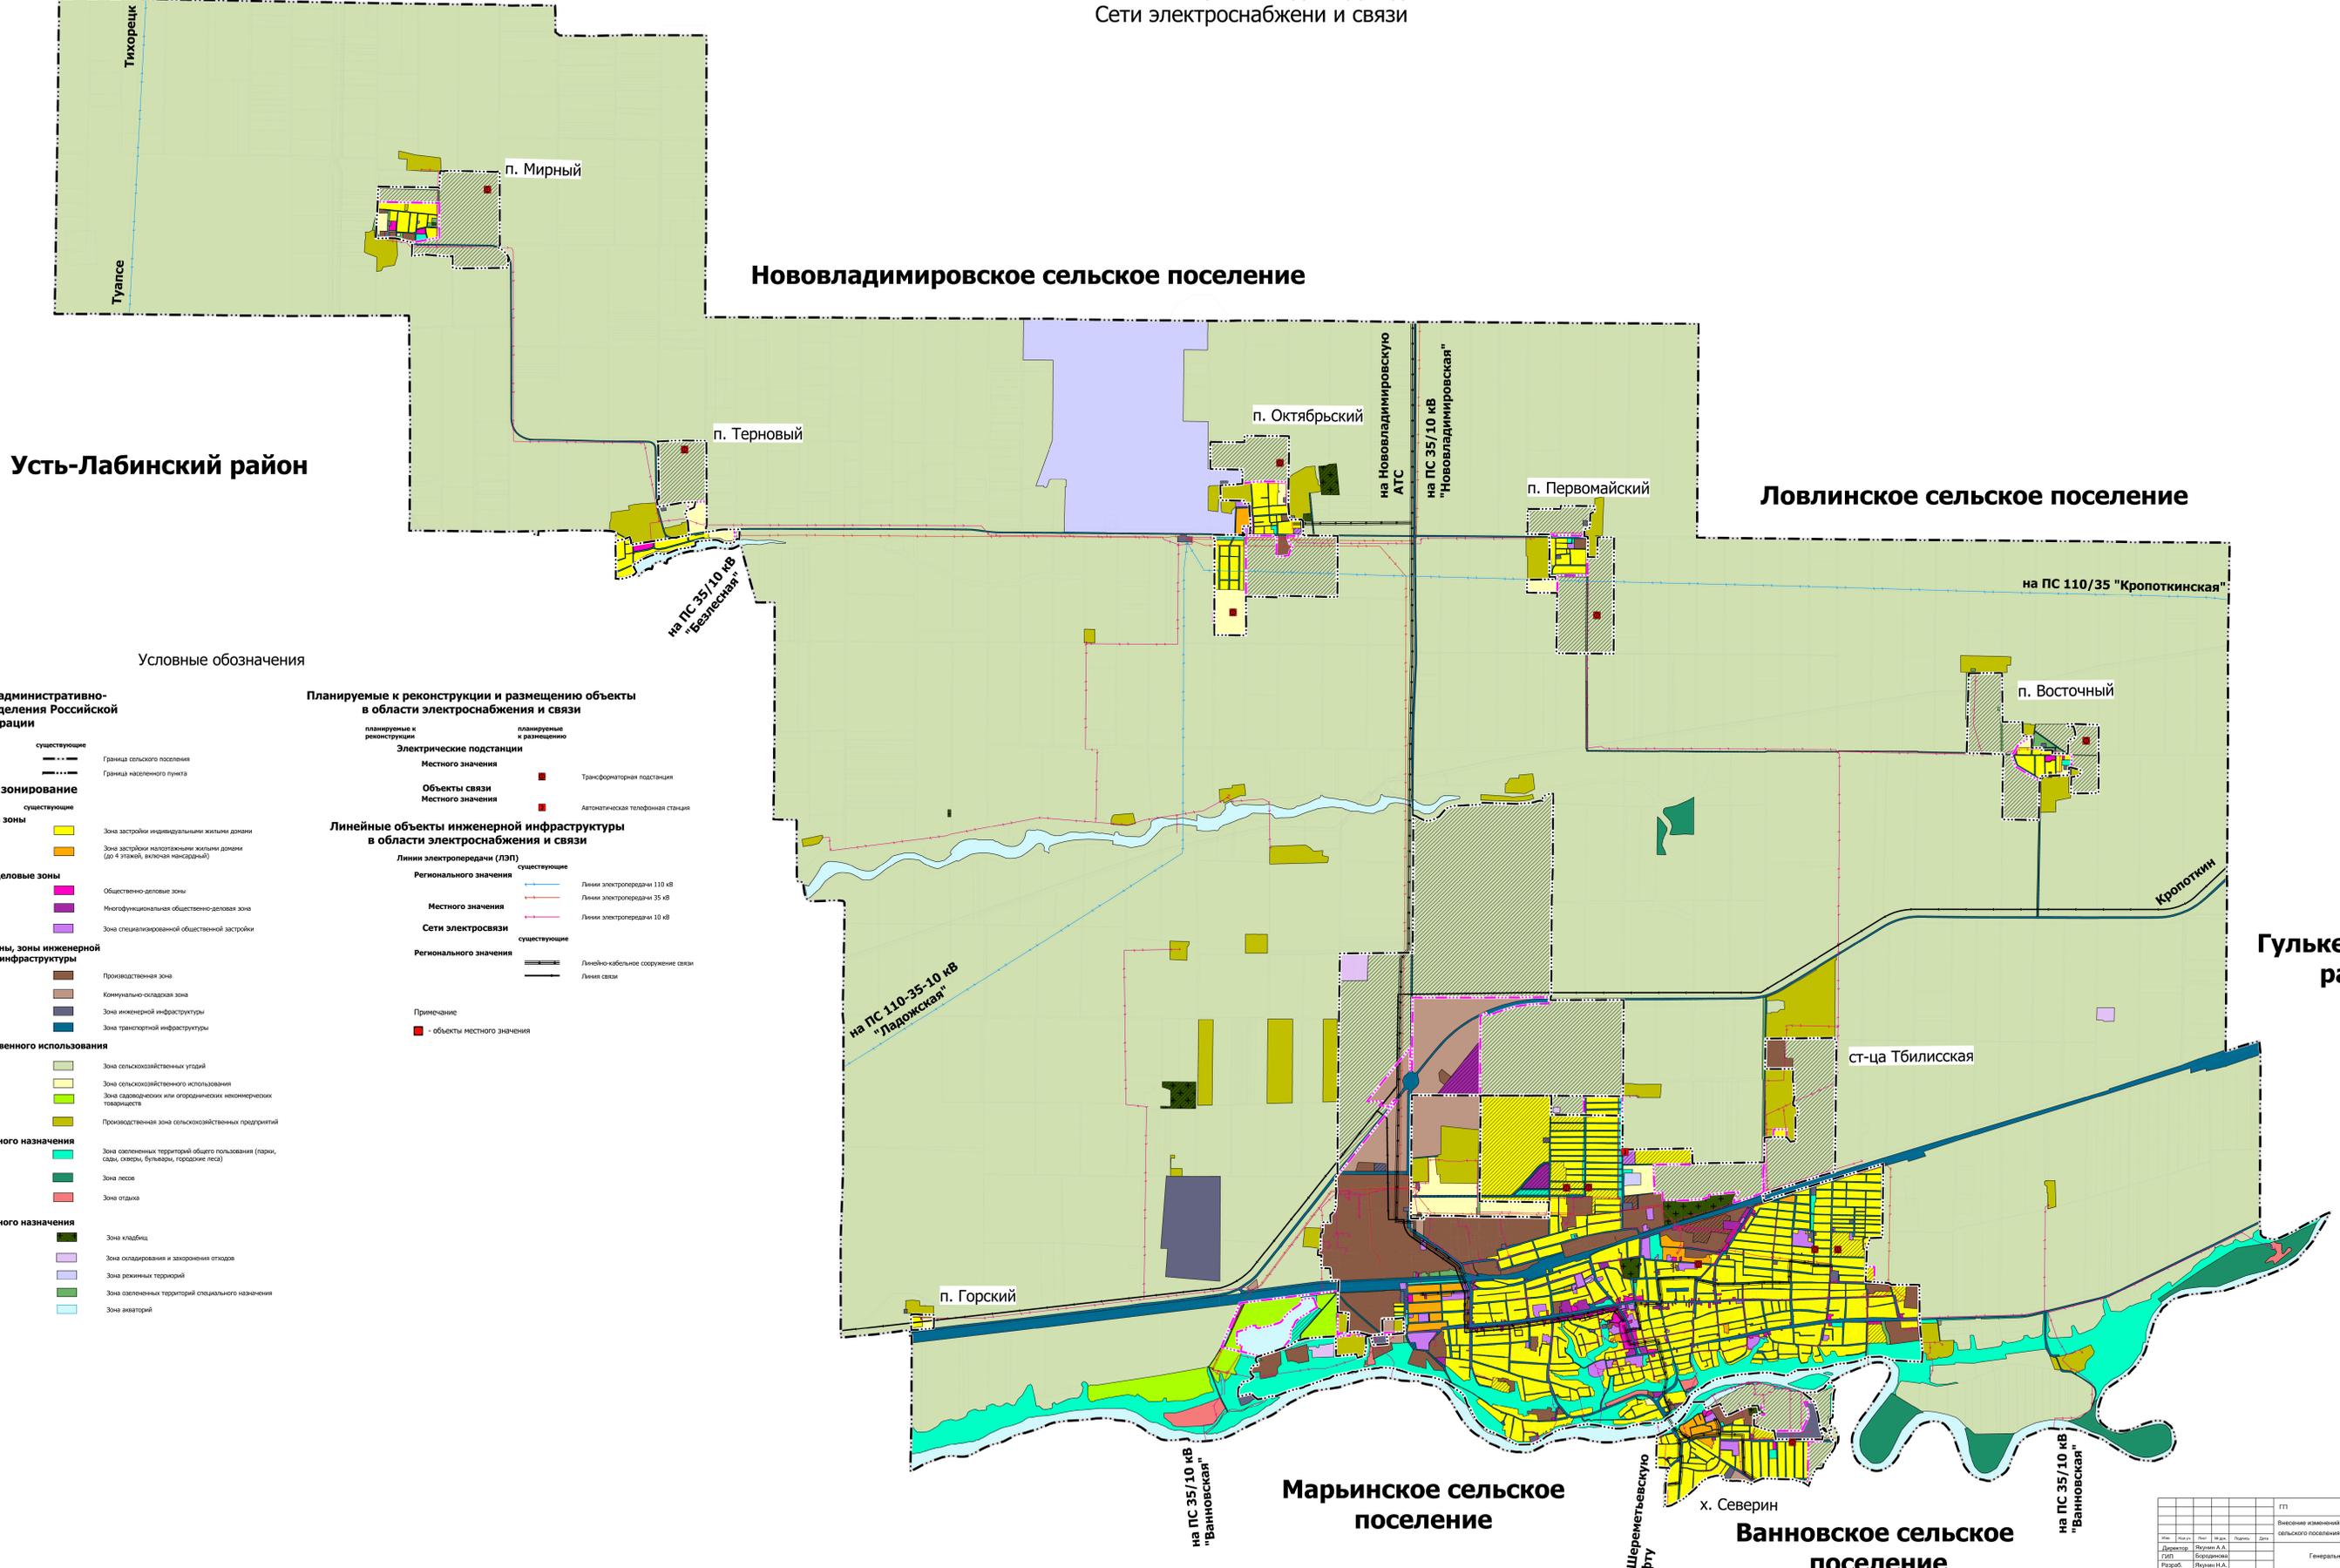

Условные обозначения

Границы единиц административно-территориального деления Российской Федерации

планируемые существующие

Граница сельского поселения
Граница населенного пункта

Функциональное зонирование

планируемые существующие

Жилые зоны

Зона застройки индивидуальными жилыми домами
Зона застройки малоэтажными жилыми домами (до 4 этажей, включая мансарды)

Общественно-деловые зоны

Общественно-деловые зоны
Многофункциональная общественно-деловая зона
Зона специализированной общественной застройки

Производственные зоны, зоны инженерной и транспортной инфраструктуры

Производственная зона
Коммунально-складская зона
Зона инженерной инфраструктуры
Зона транспортной инфраструктуры

Зона сельскохозяйственного использования

Зона сельскохозяйственных угодий
Зона сельскохозяйственного использования
Зона садоводческих или огороднических некоммерческих товариществ
Производственная зона сельскохозяйственных предприятий

Зона рекреационного назначения

Зона озелененных территорий общего пользования (парки, сады, скверы, бульвары, городские леса)
Зона лесов
Зона отдыха

Зоны специального назначения

Зона кладбищ
Зона складирования и захоронения отходов
Зона рекреации территорий
Зона озелененных территорий специального назначения
Зона автостоянок

Планируемые к реконструкции и размещению объекты в области электроснабжения и связи

планируемые и реконструируемые планируемые и размещаемые

Электрические подстанции

Местного значения

Объекты связи Местного значения

Трансформаторная подстанция
Автоматическая телефонная станция

Линейные объекты инженерной инфраструктуры в области электроснабжения и связи

Линии электропередачи (ЛЭП)

Регионального значения существующие

Местного значения

Сети электросвязи существующие

Регионального значения

Линейно-кабельное сооружение связи
Линия связи

Примечание

■ объекты местного значения

ГП		44-09/12-22	
Внесение изменений в генеральный план Тбилисского сельского поселения Крайнегодского края			
Исполн.	Руковод.	Провер.	Дата
С.И.П.	С.И.П.	С.И.П.	С.И.П.
Р.И.П.	Р.И.П.	Р.И.П.	Р.И.П.
И.И.П.	И.И.П.	И.И.П.	И.И.П.
Генеральный план		Лист	Листов
Карта функциональных зон		п	6
Сети инженерной инфраструктуры		Генеральный план	
Сети электроснабжения и связи		Тбилисского района	
М 1:25 000		ИП Рукин А.А.	