

ТЕХНИЧЕСКИЙ ПАСПОРТ

Электрические сети напряжением 0.38 -10 КВ для
электроснабжения жилого микрорайона
в пос.Октябрьском Тбилисского района

(наименование линии электропередач)

Адрес (местоположение) комплекса:


Край – Краснодарский

Район – Тбилисский

Город (др.пос.) – пос.Октябрьский


Инвентарный номер	16570				
Условно-номер					
Кадастровый номер					
	А	Б	В	Г	Д

Паспорт составлен по состоянию на «23» января 2009 г.
(дата обследования объекта учета)

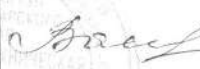Наименование собственника (владельца) объекта недвижимости на дату составления технического паспорта		Наименование организации технической инвентаризации, осуществляющей составление технического паспорта	
		Филиал ГУП Краснодарского края «Крайтехинвентаризация» по Тбилисскому району	
Представитель (должность) (Ф.И.О.)	Подпись, печать	Руководитель (Ф.И.О.)	Подпись, печать
		Директор филиала ГУП Краснодарского края "Крайтехинвентаризация" по Тбилисскому району Замулин А.П.	

М.П.

М.П.

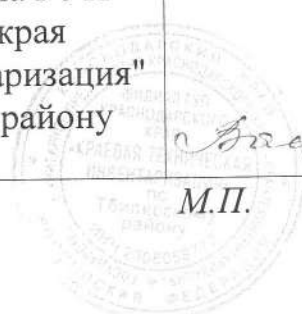

Общие сведения

№ п.п.	Наименование	Единица измерения	2009 г.	20....г.	20....г.
1	2	3			
1	Общая протяженность:	км	8.6		
	а) воздушные линии низкого напряжения	км			
	б) воздушные линии высокого напряжения	км			
	в) кабельные линии низкого напряжения	км	7.5		
	г) кабельные линии высокого напряжения	км	1.1		
2	Опоры:				
	а) деревянные на деревянных приставках из пропитанного леса	шт.			
	б) деревянные на деревянных приставках из непропитанного леса	шт.			
	в) деревянные с железобетонными приставками	шт.			
	г) железобетонные	шт.			
	д) тросовые подвесы	шт.			
	е) металлические	шт.	59		
3	Провода:	км			
	а) медные	км			
	б) алюминиевые	км	0.83		
	в) сталеалюминиевые	км			
4	Кронштейны для светильников:				
	а) железобетонные	шт.			
	б) металлические	шт.	59		
5	Арматура уличного освещения:				
	а) светильники с лампами накаливания	шт.			
	б) светильники с ртутными лампами	шт.	59		
	в) светильники с люминесцентными лампами	шт.			
6	Кабели:				
	а) марки - ААБЛ – 103*120 напряжением 10 кВ	км	1.1		
	б) марки - АВВГ 3*6 + 1*4 напряжением 0,38 кВ	км	2.6		
	в) марки - АВВГ 3*35+1*25 напряжением 0,38 кВ	км	1.4		
	г) марки - АВВГ 3*25 + 1*16 напряжением 0,38 кВ	км	3.5		
7	Муфты соединительные на кабеле марки - ААБЛ – 103*120	шт.	3		
8	Муфты концевые на кабеле марки - ААБЛ – 103*120	шт.	4		
9	Контуры заземления	шт.	2		
10	Устройства грозозащиты	шт.			
11	Дорожные покрытия кабельных сетей:				
	а) асфальтобетонные	кв. м			
	б) булыжные	кв. м			
	в) тротуары	кв. м			

II. ЭЛЕМЕНТЫ ЭЛЕКТРИЧЕСКИХ СЕТЕЙ И ИХ СТОИМОСТЬ

Дата записи	Наименование элементов	№№учетных участков	Рабочее напряжен. ЛЭП	Год ввода в эксплуатацию	Начало питания участка (№ ТП или опор)	Провода		Кабели			Дорожное покрытие	
						Марка, сечение. и кол-во жил	Протяженность, км	Марка, сечение. и кол-во жил	Глубина заложения (м)	Протяженность, км	Вид покрытия	Количество
2	3	4	5	6	7	8	9	10	11	12	13	14
23.01.2009	Кабельные линии высокого напряжения	ПС110/35/10 КВ-ТП-1 - ТП-2	10 КВ	1998	ПС 110/35/10			ААБЛ-10 3*120	1.0	1.1		
23.01.2009	Кабельные линии низкого напряжения	Между светильниками: 11-18, 46-59, 59-21, 19-22, 23-31, от ТП-1 до 15, от ТП-1 до линии по ул. Кубанской, от ТП-1 до линии по ул. Парковой, от ТП-1 до 46	0,38 КВ	1998	ТП-1	АППВ 1*2,5	0,83	АВВГ 3*6 + 1*4	0.8	2,6		
		Между светильниками: 1-10, 32-38, от ТП-2 до 45, от ТП-2 до 7, от ТП-2 до линии по ул. Кубанской,			ТП-2							
23.01.2009	Кабельные линии низкого напряжения	Между электрораспределительными шкафами: от ТП-1 до линии по ул. Парковой, XIV - XV, от ТП-1 до IX, от ТП-1 до IX, от VIII, X, XI, XIII до линии по ул. Радио, от ТП-1 до XVI, от ТП-1 до XXIII, от XXI до XX, от XXI до XXII, от ТП-1 до XXXIV, от XXXVI- до линии по ул. Перуцева	0,38 КВ	1998	ТП-1			АВВГ 3*25 + 1*16	0.8	3,33325		

2	3	4	5	6	7	8	9	10	11	12	13	14
21.01.2009	Кабельные линии низкого напряжения	Между электрораспределительными шкафами: от ТП-2 до I, III-IV, V-IV, от ТП-2 до VII, VI-VII, от ТП-2 до скважины, XXXII-XXXIII, от ТП-2 до XXVIII, XXVIII-XXVII, от ТП-2 до XXVII, XXVII-XXVI, XXVI-XXV, XXV-XXIV, от ТП-2 до VII, VI-VII	0,38 КВ	1998	ТП-2			ABB 3*35 + 1*25	0.8	1,4		

[illegible]


Перечень документов, приложенных к паспорту.

№ п.п.	Наименование	Дата составления	Масштаб	К-во листов	Примечание
1	2	3	4	5	6
1	План электрических сетей напряжением 0,38-10 кВ для электроснабжения жилого микрорайона в пос. Октябрьском Тбилисского района	23.01.2009	1:1000	1	
2	Условные обозначения	23.01.2009	-	1	
3	Схема электрических сетей напряжением 0,38-10 кВ для электроснабжения жилого микрорайона в пос. Октябрьском Тбилисского района	23.01.2009	-	1	

ПС 110/35/10 КВ



Улица Кубанская

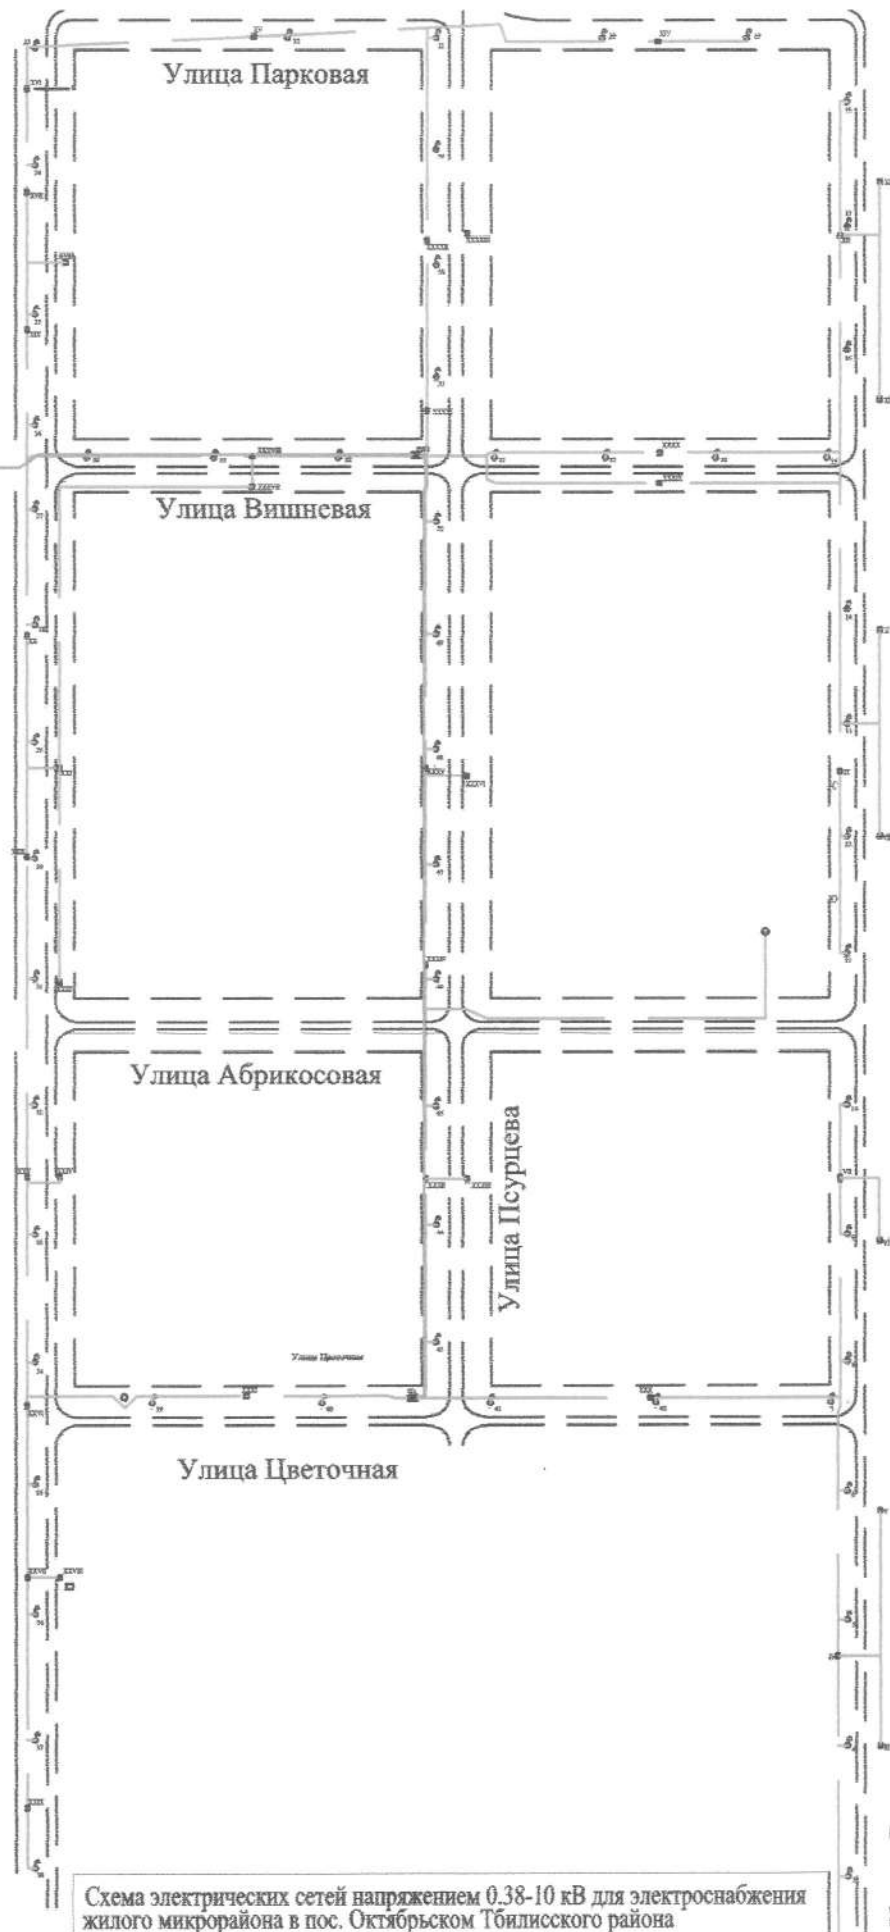

Улица Радио

Схема электрических сетей напряжением 0.38-10 кВ для электроснабжения жилого микрорайона в пос. Октябрьском Тбилисского района			
Лист : 1		Листов : 1	
Выполнил :		Проверил:	
Ф.И.О.	Подпись	Ф.И.О.	Подпись
Мясищев И.Д.			


Запись о правообладателях

[illegible]

Дата исполнения «27» 01 2009 г.

Исполнитель 
подпись

Мясищева И.Д.
ф.и.о.

Директор 
(начальник) подпись

Замулин А.П.
ф.и.о.

М.П.



Дата выдачи « 24 » 01

2009 года