



АДМИНИСТРАЦИЯ
ТБИЛИССКОГО СЕЛЬСКОГО ПОСЕЛЕНИЯ
ТБИЛИССКОГО РАЙОНА

ПОСТАНОВЛЕНИЕ

от 28.01.2015

№ 54

ст-ца Тбилисская

**Об утверждении схем размещения нестационарных
торговых объектов на территории Тбилисского
сельского поселения Тбилисского района**

В соответствии с Федеральным законом от 28 декабря 2009 года № 381-ФЗ «Об основах государственного регулирования торговой деятельности в Российской Федерации», постановлением главы администрации (губернатора) Краснодарского края от 11 ноября 2014 года № 1249 «Об утверждении Порядка разработки и утверждения органами местного самоуправления схем размещения нестационарных торговых объектов на территории Краснодарского края», руководствуясь статьями 8, 32, 65 устава Тбилисского сельского поселения Тбилисского района, **п о с т а н о в л я ю :**

1. Утвердить схемы размещения нестационарных торговых объектов на территории Тбилисского сельского поселения Тбилисского района (приложение № 1, 2, 3, 4, 5, 6, 7).

2. Отделу делопроизводства и организационно-кадровой работы администрации Тбилисского сельского поселения Тбилисского района (Разночинцева) обнародовать настоящее постановление в установленном порядке и разместить его на официальном сайте администрации Тбилисского сельского поселения Тбилисского района в сети «Интернет».

3. Контроль за выполнением настоящего постановления оставляю за собой.

4. Постановление вступает в силу со дня его обнародования.

Исполняющий обязанности главы
Тбилисского сельского поселения
Тбилисского района




П.В. Симонов

ПРИЛОЖЕНИЕ № 1

УТВЕРЖДЕНА
 постановлением администрации
 Тбилисского сельского поселения
 Тбилисского района
 от «28» 01 2015 г. № 34

СХЕМА

размещения объекта по реализации сельскохозяйственной продукции
 по ул. Казачьей (напротив дома № 29) в ст. Тбилисской Тбилисского района

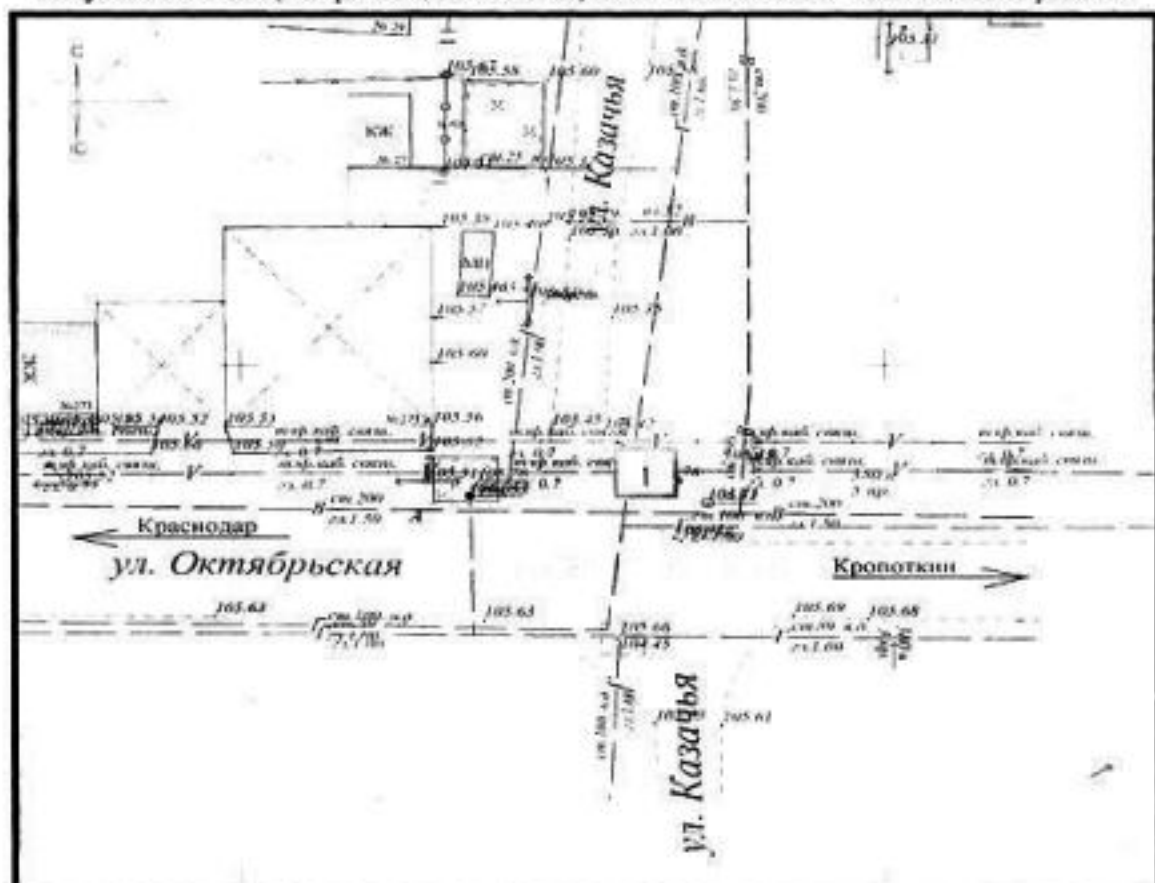

Масштаб 1:500

Экспликация:

1. Лоток для реализации сельхозпродукции

Исполняющий обязанности главы
 Тбилисского сельского поселения
 Тбилисского района



П.В. Симонов


ПРИЛОЖЕНИЕ № 2

УТВЕРЖДЕНА
 постановлением администрации
 Тбилисского сельского поселения
 Тбилисского района
 от «14» 01 2015 г. № 34



СХЕМА

размещения объекта по реализации сельскохозяйственной продукции по
 ул. Садовой, в ст. Тбилисской Тбилисского района

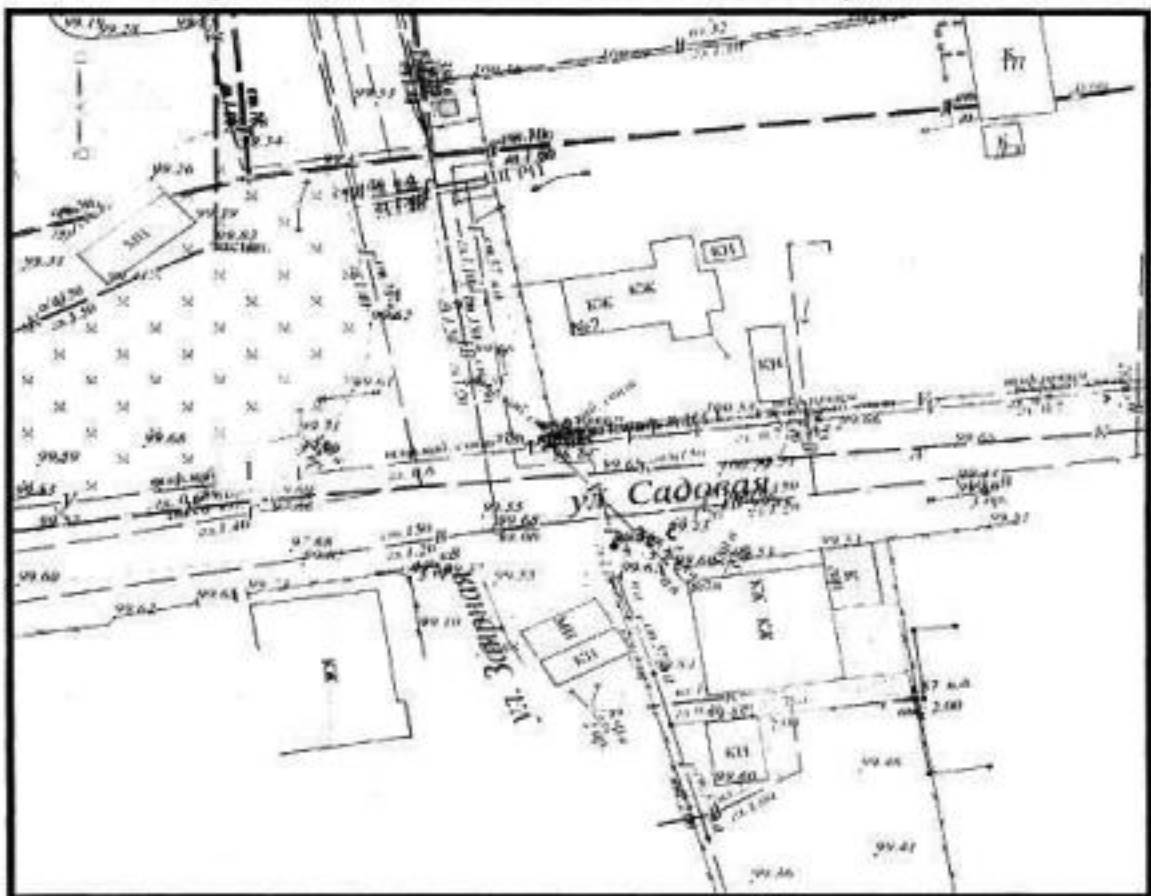

Масштаб 1:500

Экспликация:

1. Лоток для реализации сельхозпродукции

Исполняющий обязанности главы
 Тбилисского сельского поселения
 Тбилисского района




П.В. Симонов

ПРИЛОЖЕНИЕ № 3

УТВЕРЖДЕНА
 постановлением администрации
 Тбилисского сельского поселения
 Тбилисского района
 от «18» 01 2015 г. № 34

СХЕМА

размещения объекта по реализации сельскохозяйственной продукции по
 ул. Красной, 287 Б (территория прилегающая к магазину «Копейка»)
 в ст. Тбилисской Тбилисского района

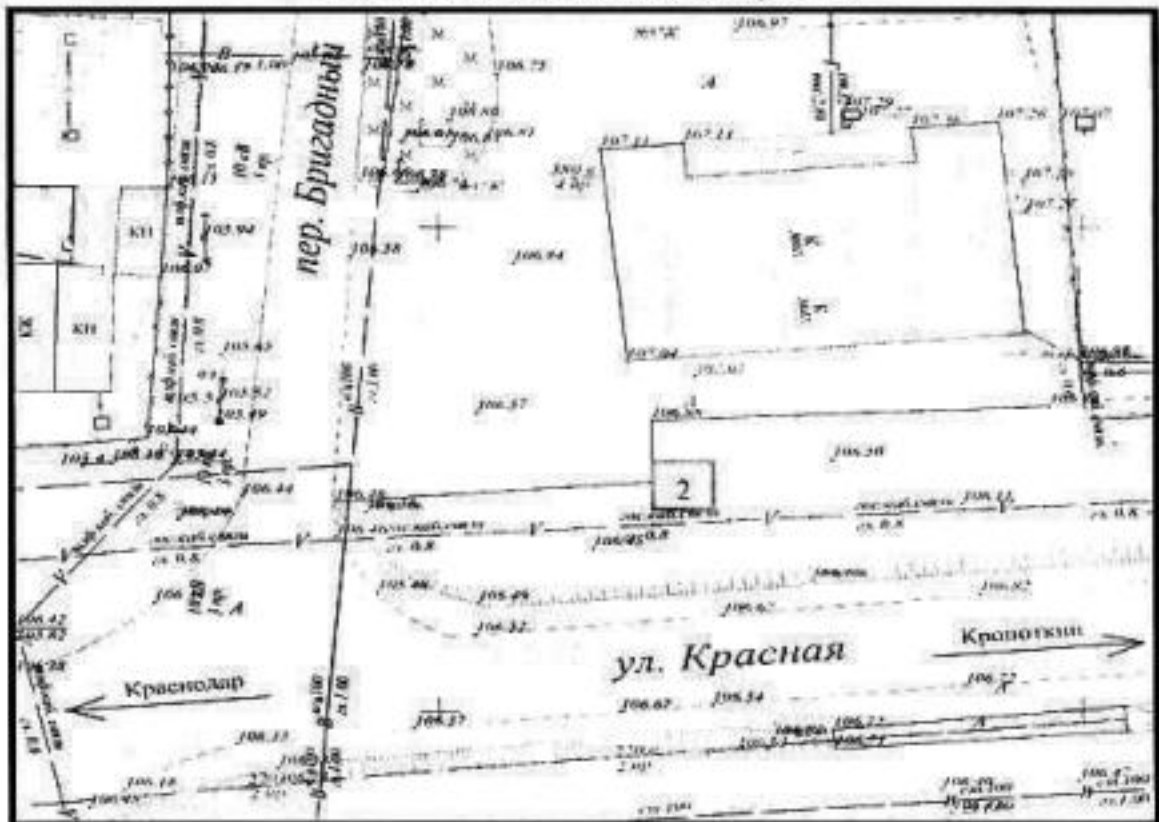

Масштаб 1:500

Экспликация:

1. Магазин «Копейка»
2. Лоток для реализации сельхозпродукции

Исполняющий обязанности главы
 Тбилисского сельского поселения
 Тбилисского района




П.В. Симонов

ПРИЛОЖЕНИЕ № 4

УТВЕРЖДЕНА
 постановлением администрации
 Тбилисского сельского поселения
 Тбилисского района
 от «28» 01 2015 г. № 34

СХЕМА

размещения объекта по реализации сельскохозяйственной продукции по
 ул. Чайковского, 2 в ст. Тбилисской Тбилисского района

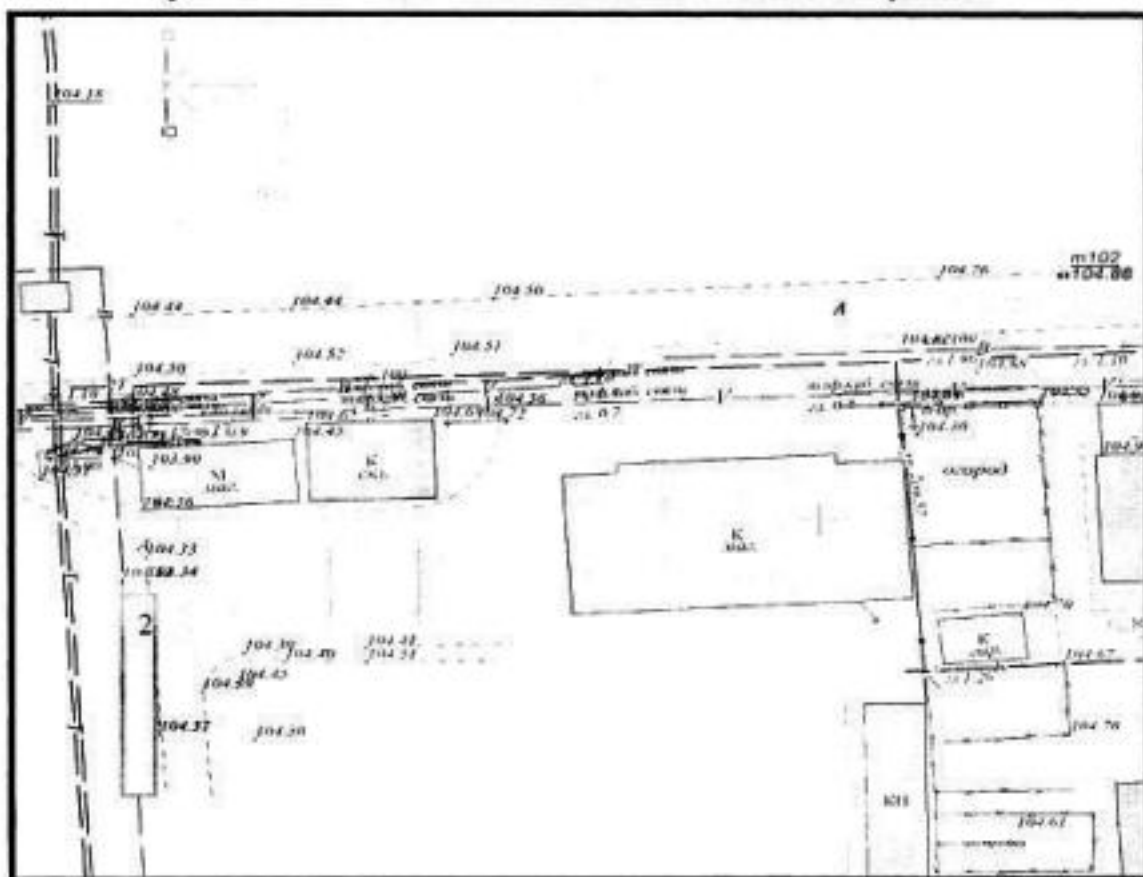

Масштаб 1:500

Экспликация:

1. Магазин «Мебель»
2. Лоток для реализации сельхозпродукции

Исполняющий обязанности главы
 Тбилисского сельского поселения
 Тбилисского района




П.В. Симонов

ПРИЛОЖЕНИЕ № 5

УТВЕРЖДЕНА
 постановлением администрации
 Тбилисского сельского поселения
 Тбилисского района
 от «28» 01 2015 г. № 34

СХЕМА

размещения объекта по реализации сельскохозяйственной продукции по
 ул. Октябрьской, 42 (территория прилегающая к магазину «Хозяйственный»)
 в ст. Тбилисской Тбилисского района

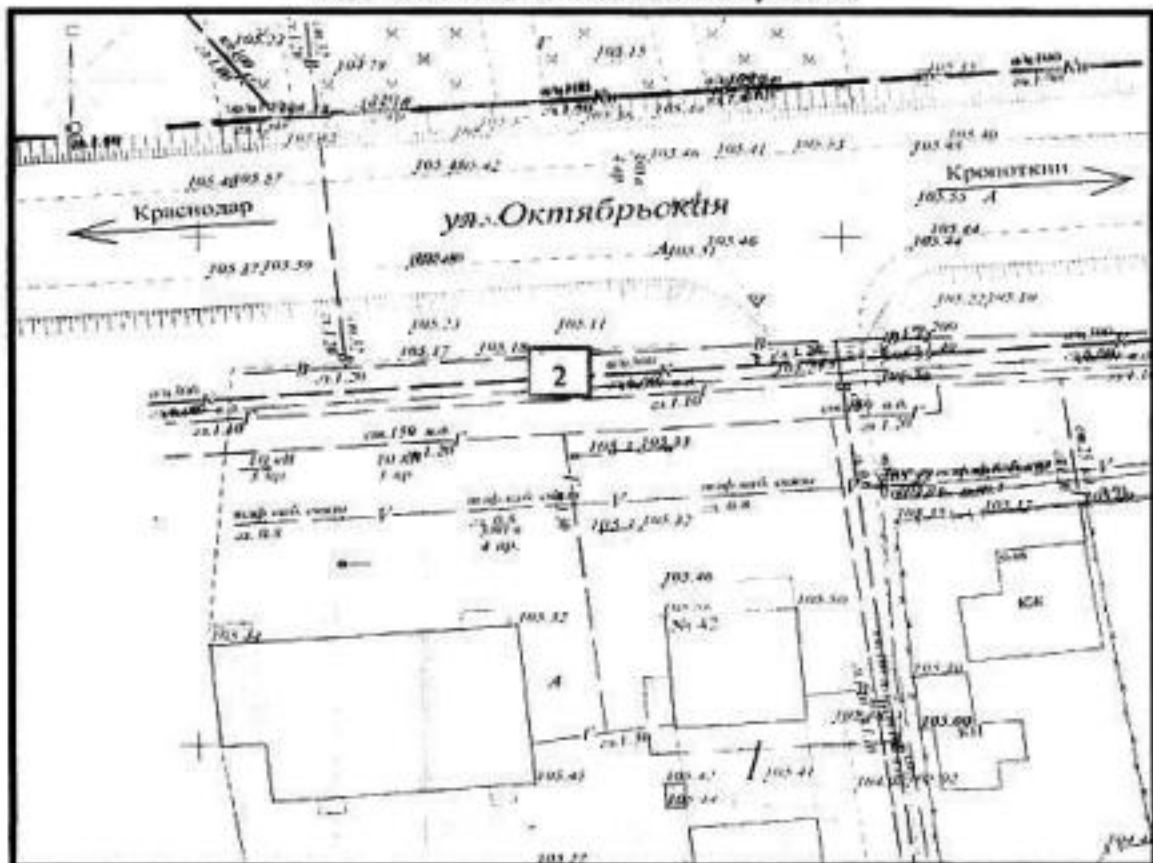

Масштаб 1:500

Экспликация:

1. Магазин «Хозяйственный»
2. Лоток для реализации сельхозпродукции

Исполняющий обязанности главы
 Тбилисского сельского поселения
 Тбилисского района



П.В. Симонов

ПРИЛОЖЕНИЕ № 6


ТБИССКОГО

УТВЕРЖДЕНА

постановлением администрации
Тбилисского сельского поселения
Тбилисского района
от «18» 01 2015 г. № 34

СХЕМА

размещения объекта по реализации сельскохозяйственной продукции по
ул. Красной, 136 (территория прилегающая к магазину «Мебель»)
в ст. Тбилисской Тбилисского района

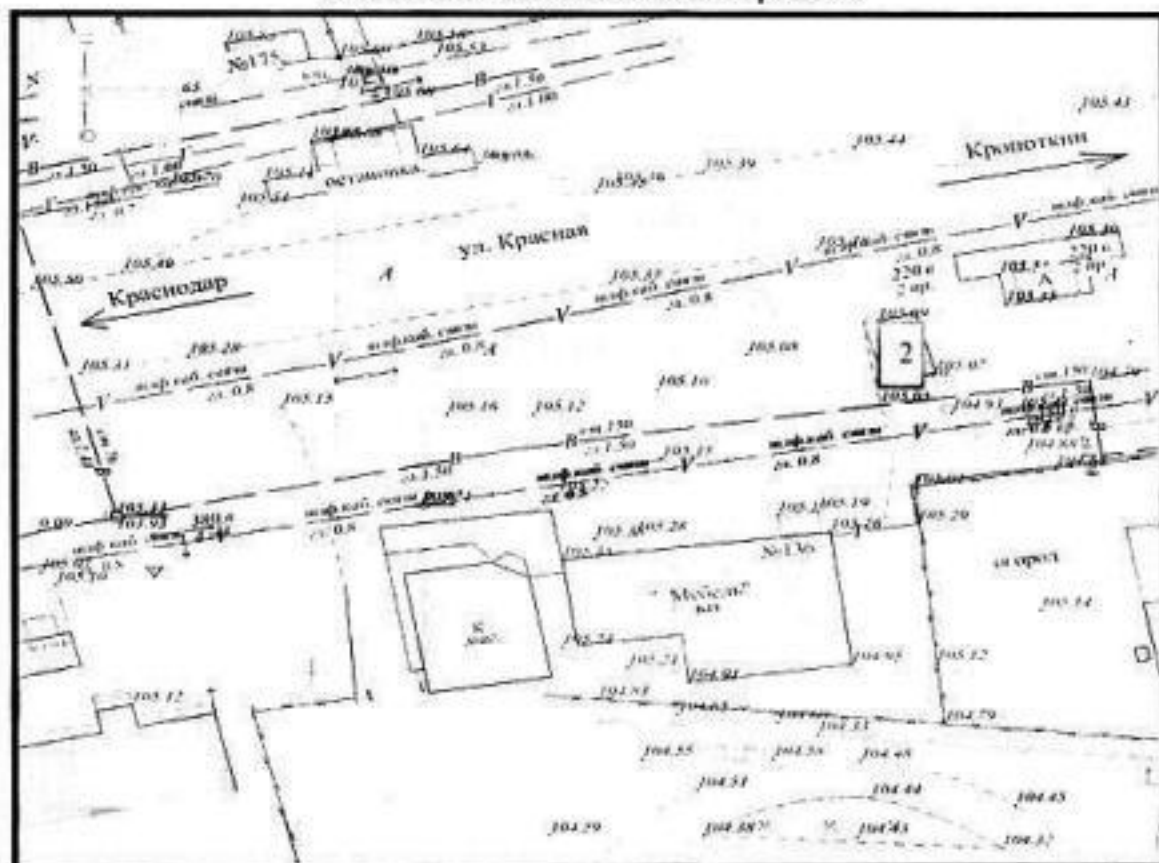

Масштаб 1:500

Экспликация:

1. Магазин «Мебель»
2. Лоток для реализации сельхозпродукции

Исполняющий обязанности главы
Тбилисского сельского поселения
Тбилисского района



П.В. Симонов

ПРИЛОЖЕНИЕ № 7

УТВЕРЖДЕНА
 постановлением администрации
 Тбилисского сельского поселения
 Тбилисского района
 от «18» 01 2015 г. № 54

Схема

(текстовая часть) размещения нестационарных торговых объектов на территории Тбилисского сельского поселения Тбилисского района

Порядковый номер нестационарного торгового объекта	Адресный ориентир – место размещения нестационарного торгового объекта (фактический адрес)	Тип нестационарного торгового объекта	Субъект малого или среднего предпринимательства (да/нет)	Площадь земельного участка/торгового объекта/количество рабочих мест	Специализация нестационарного торгового объекта (с указанием ассортимента реализуемой продукции)	Период функционирования нестационарного торгового объекта постоянно или сезонно	Примечание
1	2	3	4	5	6	7	8
1	ст-ца Тбилисская, ул. Казачья (напротив д. № 29)	Торговая палатка	да	15 м ²	Овощи и бахчевые культуры	Постоянно	
2	ст-ца Тбилисская, ул. Садовая, 1	Торговая палатка	да	15 м ²	Овощи и бахчевые культуры	Постоянно	
3	ст-ца Тбилисская, ул. Красная, 287 Б	Торговая палатка	да	20 м ²	Овощи и бахчевые культуры	Постоянно	
4	ст-ца Тбилисская, ул.	Торговая палатка	да	20 м ²	Овощи и бахчевые	Постоянно	

	Чайков-ского, 2				культу-ры		
5	ст-ца Тбилис-ская, ул. Октябрь-тябрь-ская, 42	Торговая палатка	да	15 м ²	Овощи и бахче-вые культу-ры	Постоян-но	
6	ст-ца Тбилис-ская, ул. Красная, 136	Торговая палатка	да	20 м ²	Овощи и бахче-вые культу-ры	Постоян-но	

Исполняющий обязанности главы
Тбилисского сельского поселения
Тбилисского района



П.В. Симонов